


Wydano dla celów opiniodawczych

Nie wyliczono i nie jest w tym planie uwzględnione opłacenie przez ZUJ bez uprzedniego sprawdzenia jej aktualności przez jednostkę wykonawstwa geodezyjnego

Nie wyliczono i nie jest w tym planie uwzględnione opłacenie przez ZUJ bez uprzedniego sprawdzenia jej aktualności przez jednostkę wykonawstwa geodezyjnego

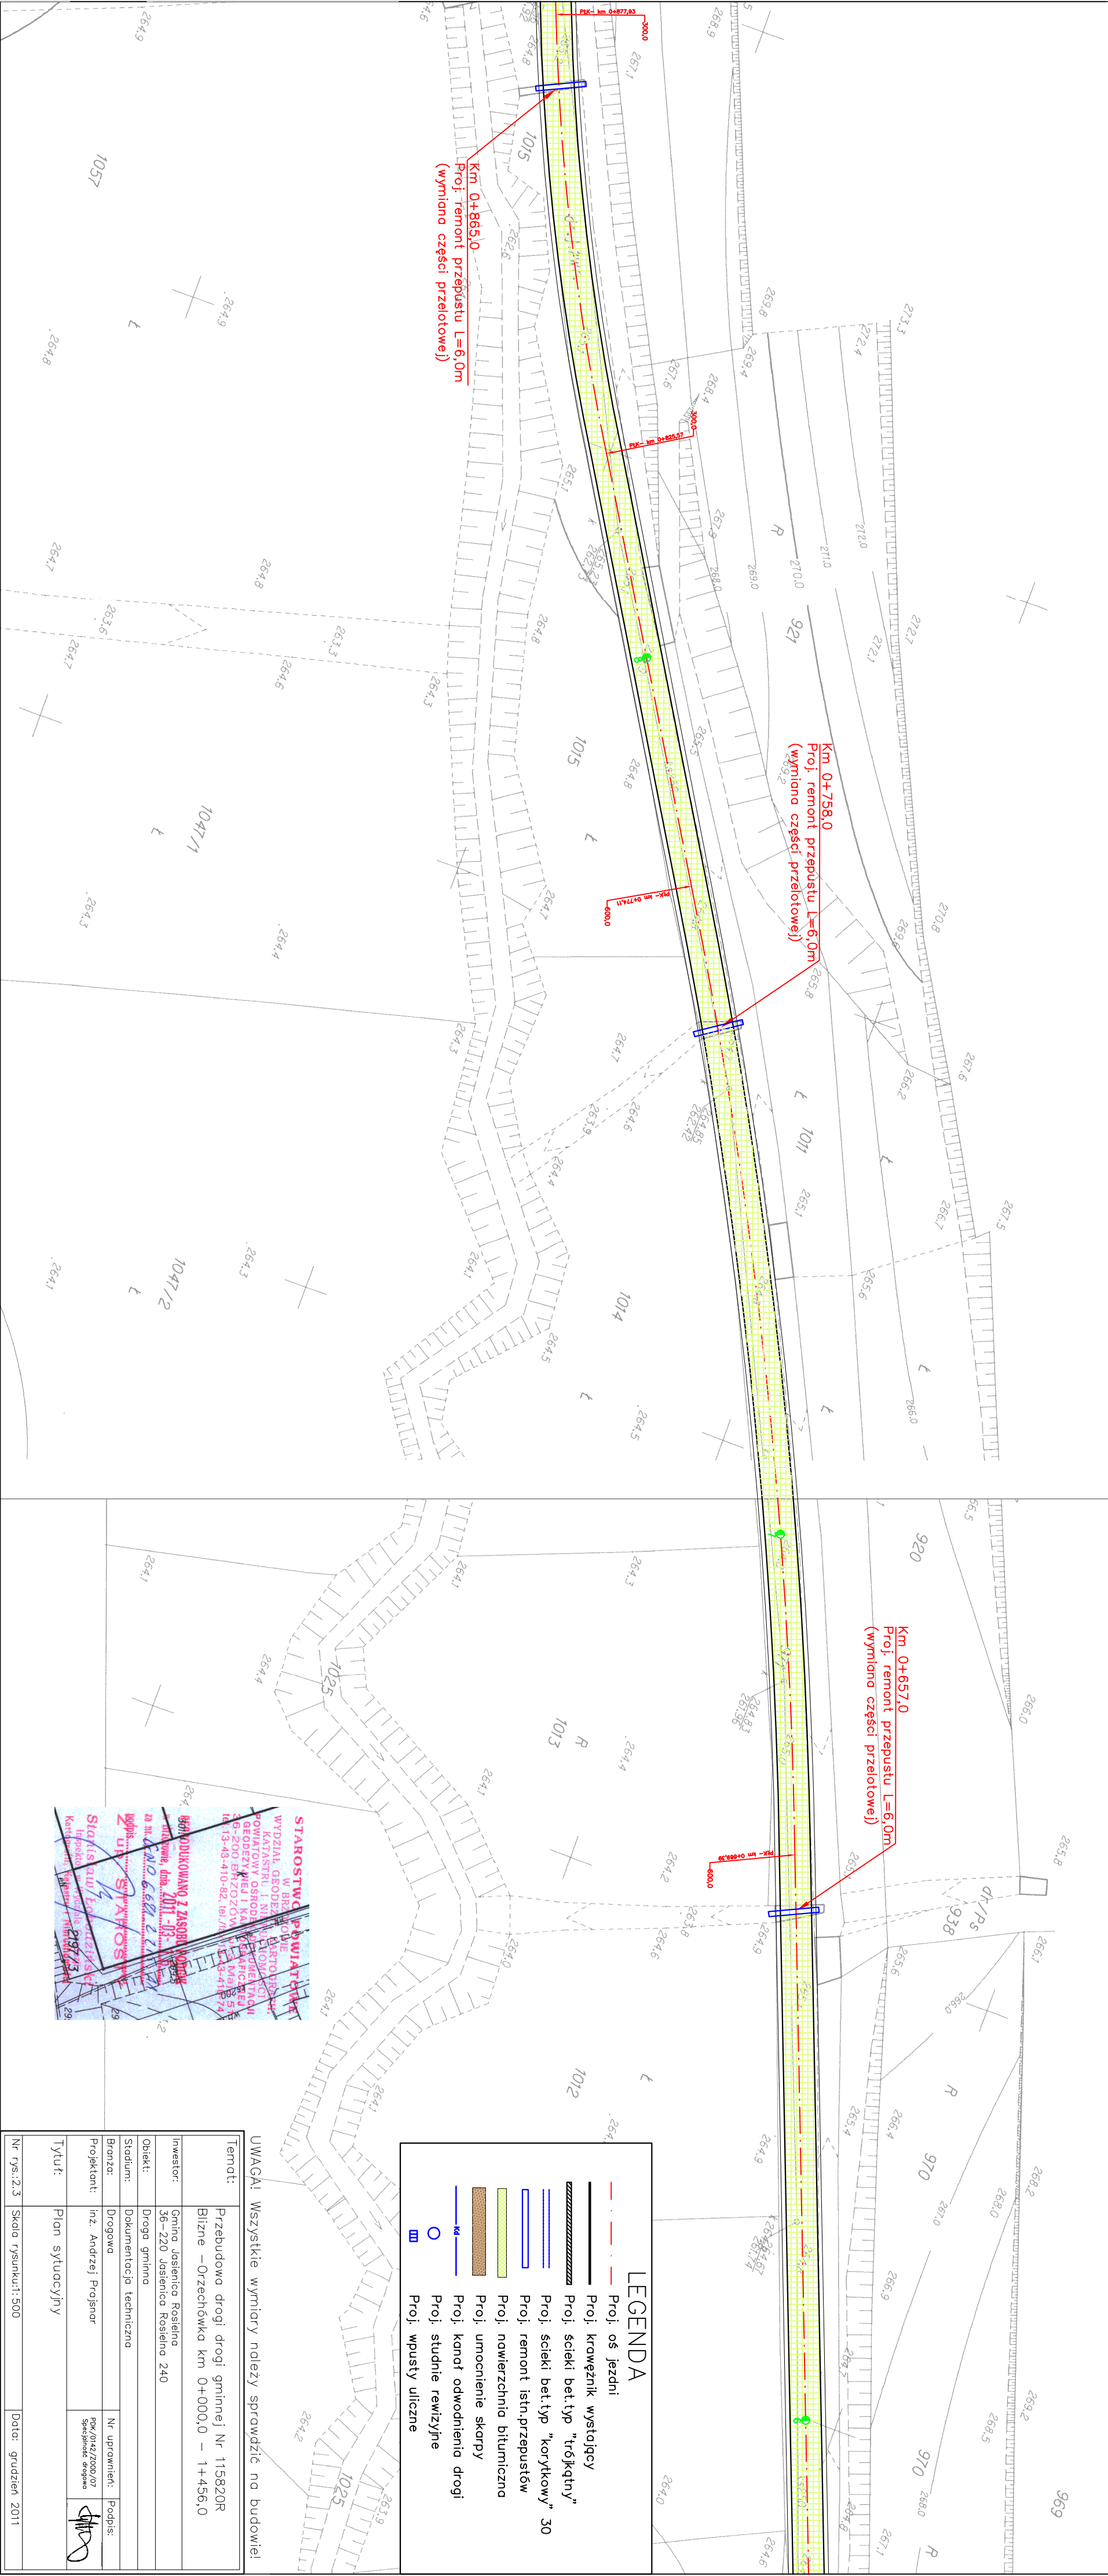

LEGENDA

- Proj. oś jezdnia
- Proj. krawężnik wystający
- Proj. ścieki betyp "trójkątny"
- Proj. ścieki betyp "korytkowy" 30
- Proj. remont istn. przepustów
- Proj. nawierzchnia bitumiczna
- Proj. umocnienie skory
- Proj. kanał odwodnienia drogi
- Proj. studnie rewizyjne
- Proj. wpusty uliczne

Temat:		Przebudowa drogi gminnej Nr 115820R	
		Bliższe – Orzechówka km 0+000,0 – 1+456,0	
Investor:	Gmina Jasienica Rosielna		
Obiekt:	Droga gminna		
Stadium:	Dokumentacja techniczna		
Brano:	Droga	Nr uprawnień:	Podpis:
Projektant:	inż. Andrzej Projsnar	Podpis:	
Tytuł:	Plan sytuacyjny		
Nr rys.: 2.3		Skala rysunku: 1:500	
		Data: grudzień 2011	