


Ważne: niniejsze nie może służyć do oparcenia projektów technicznych uwzględnianych przez ZUD bez uprzedniego sprawdzenia jej aktualności przez jednostkę wykonawstwa geodezyjnego

Nie wpływa się istniejące w terenie linie i wyznaczniki na umieszczenie nowych punktów, które nie były związane do inwentaryzacji i o których brak jest informacji w mapachkadze

Wydano dla celów opiniodawczych

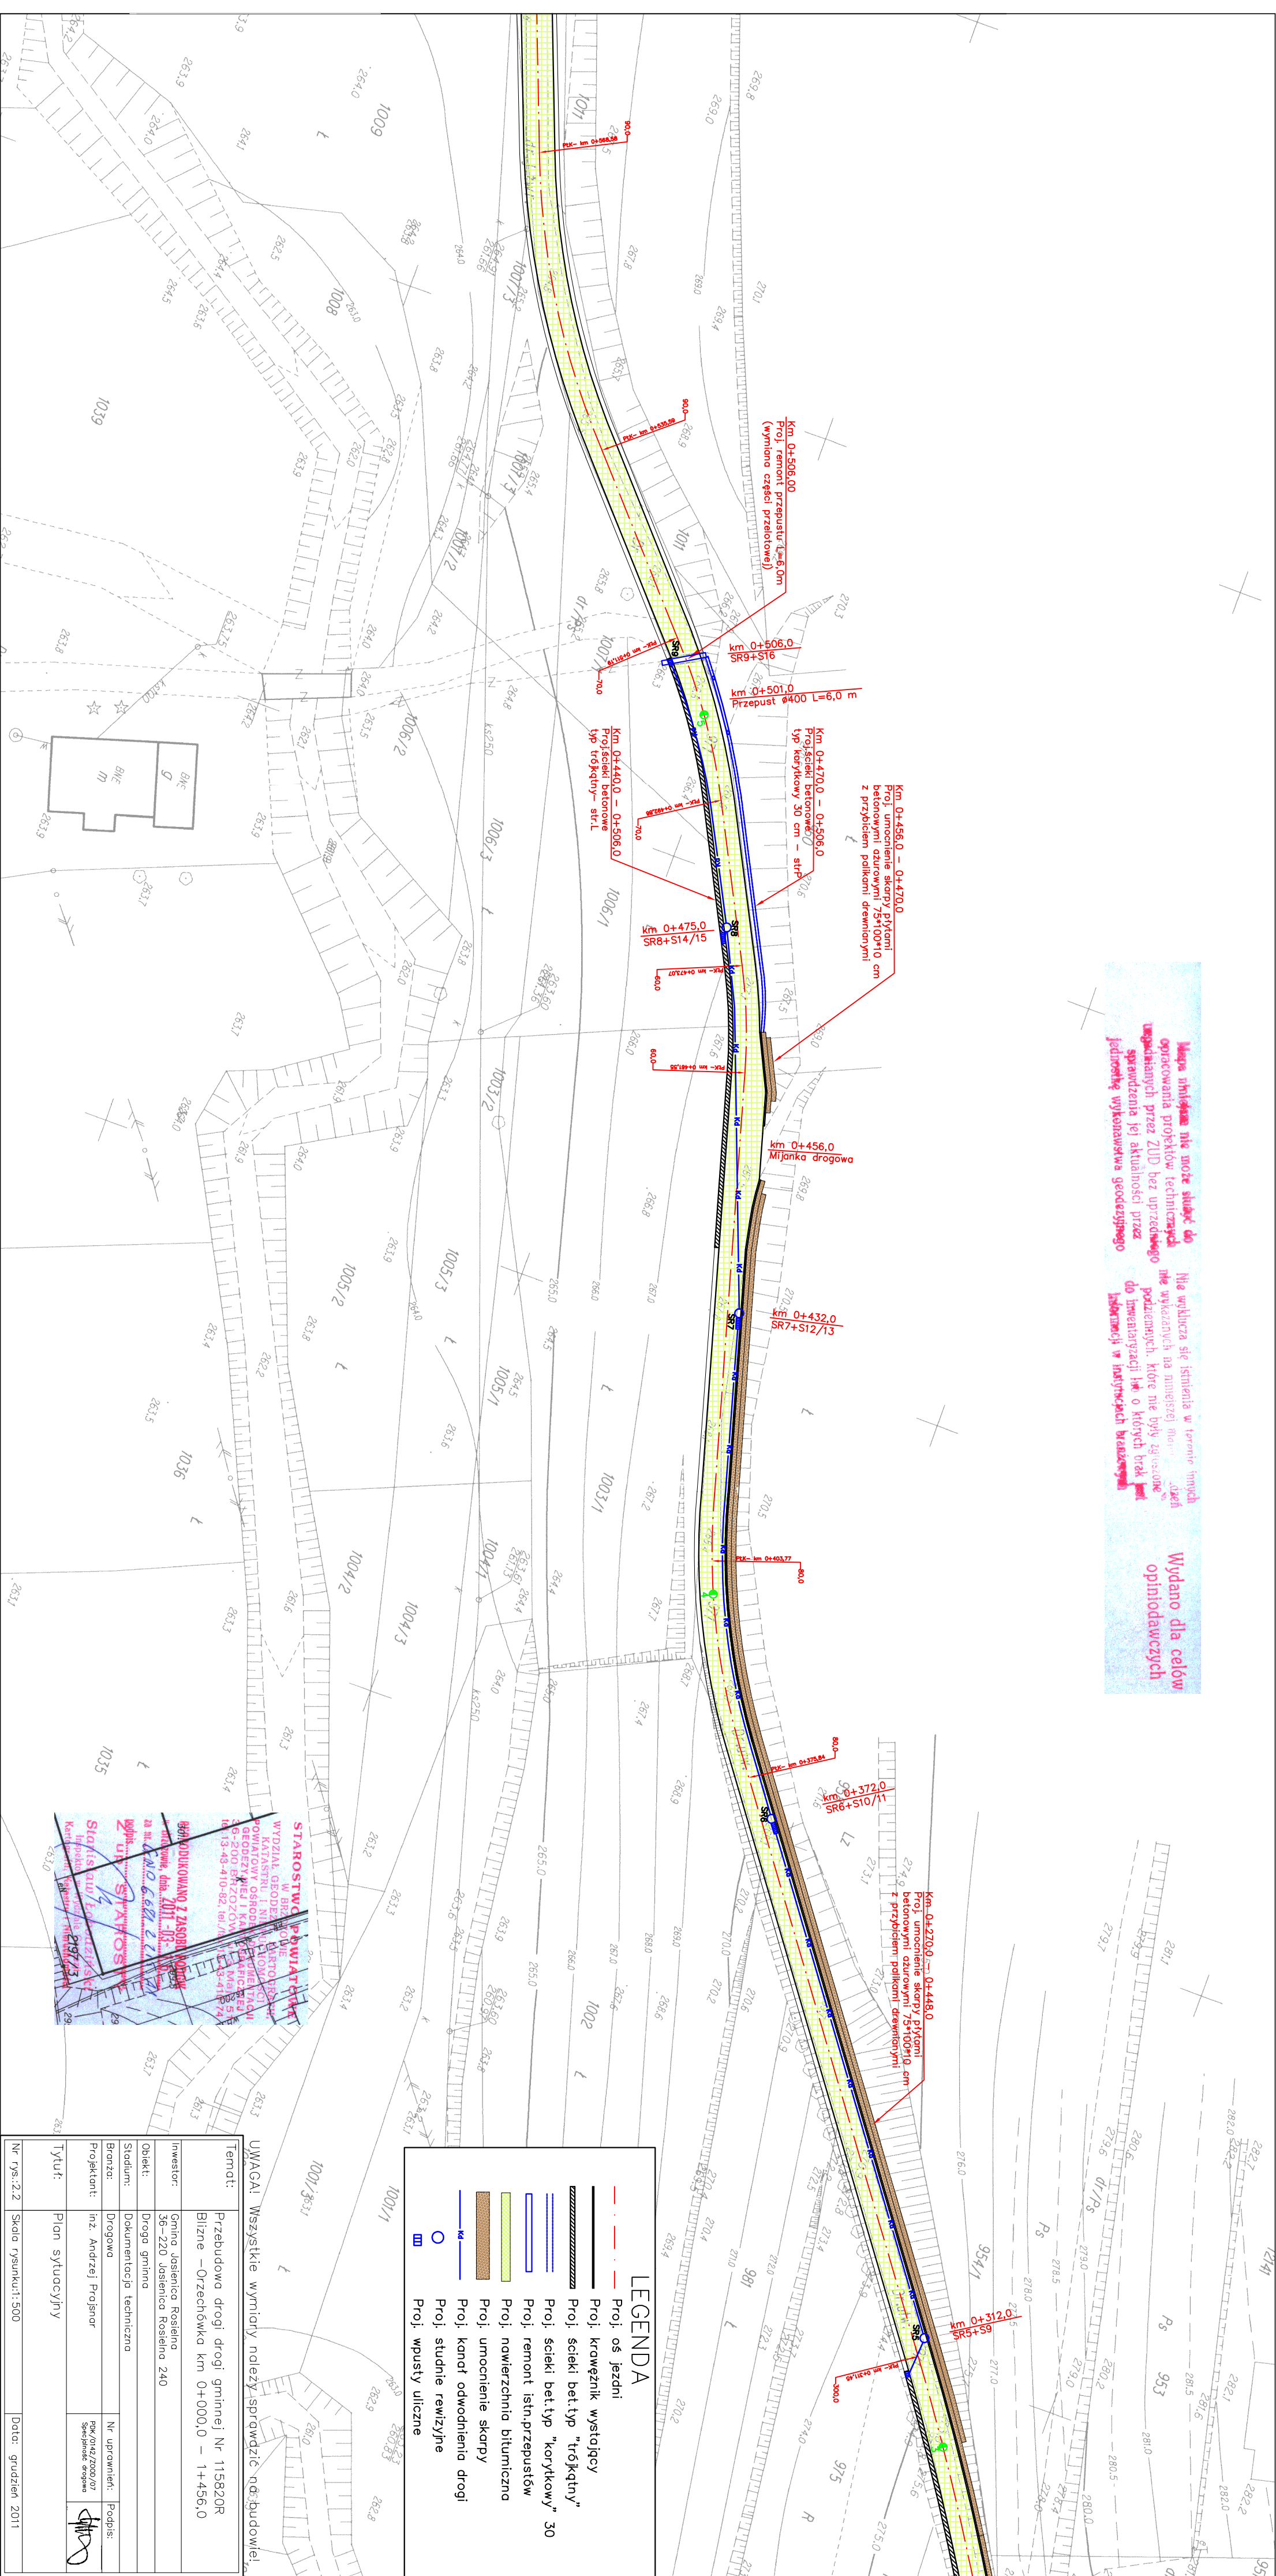

Temat:		Przebudowa drogi gminnej Nr 115820R	
Objekt:		Błizne – Orzechówka km 0+000,0 – 1+456,0	
Inwestor:		Gmina Jasienica Rosielna	
Objekt:		Droga gminna	
Branża:		Drogi	
Projektant:		Inz. Andrzej Projsnar	
Tytuł:		Plan sytuacyjny	
Nr rys.: 2.2		Skala rysunku: 1:500	
Data:		grudzień 2011	

LEGENDA	
—	Proj. os. jezdn.
—	Proj. krawężnik wystający
—	Proj. ścieki bet. typ „trójkątny”
—	Proj. ścieki bet. typ „korytkowy” 30
—	Proj. remont istn. przepustów
—	Proj. nawierzchnia bitumiczna
—	Proj. umocnienie skurpy
—	Proj. kanół odwodnienia drogi
—	Proj. studnie rewizyjne
—	Proj. wpusty uliczne