


Wydane dla celów
opiniadawczych

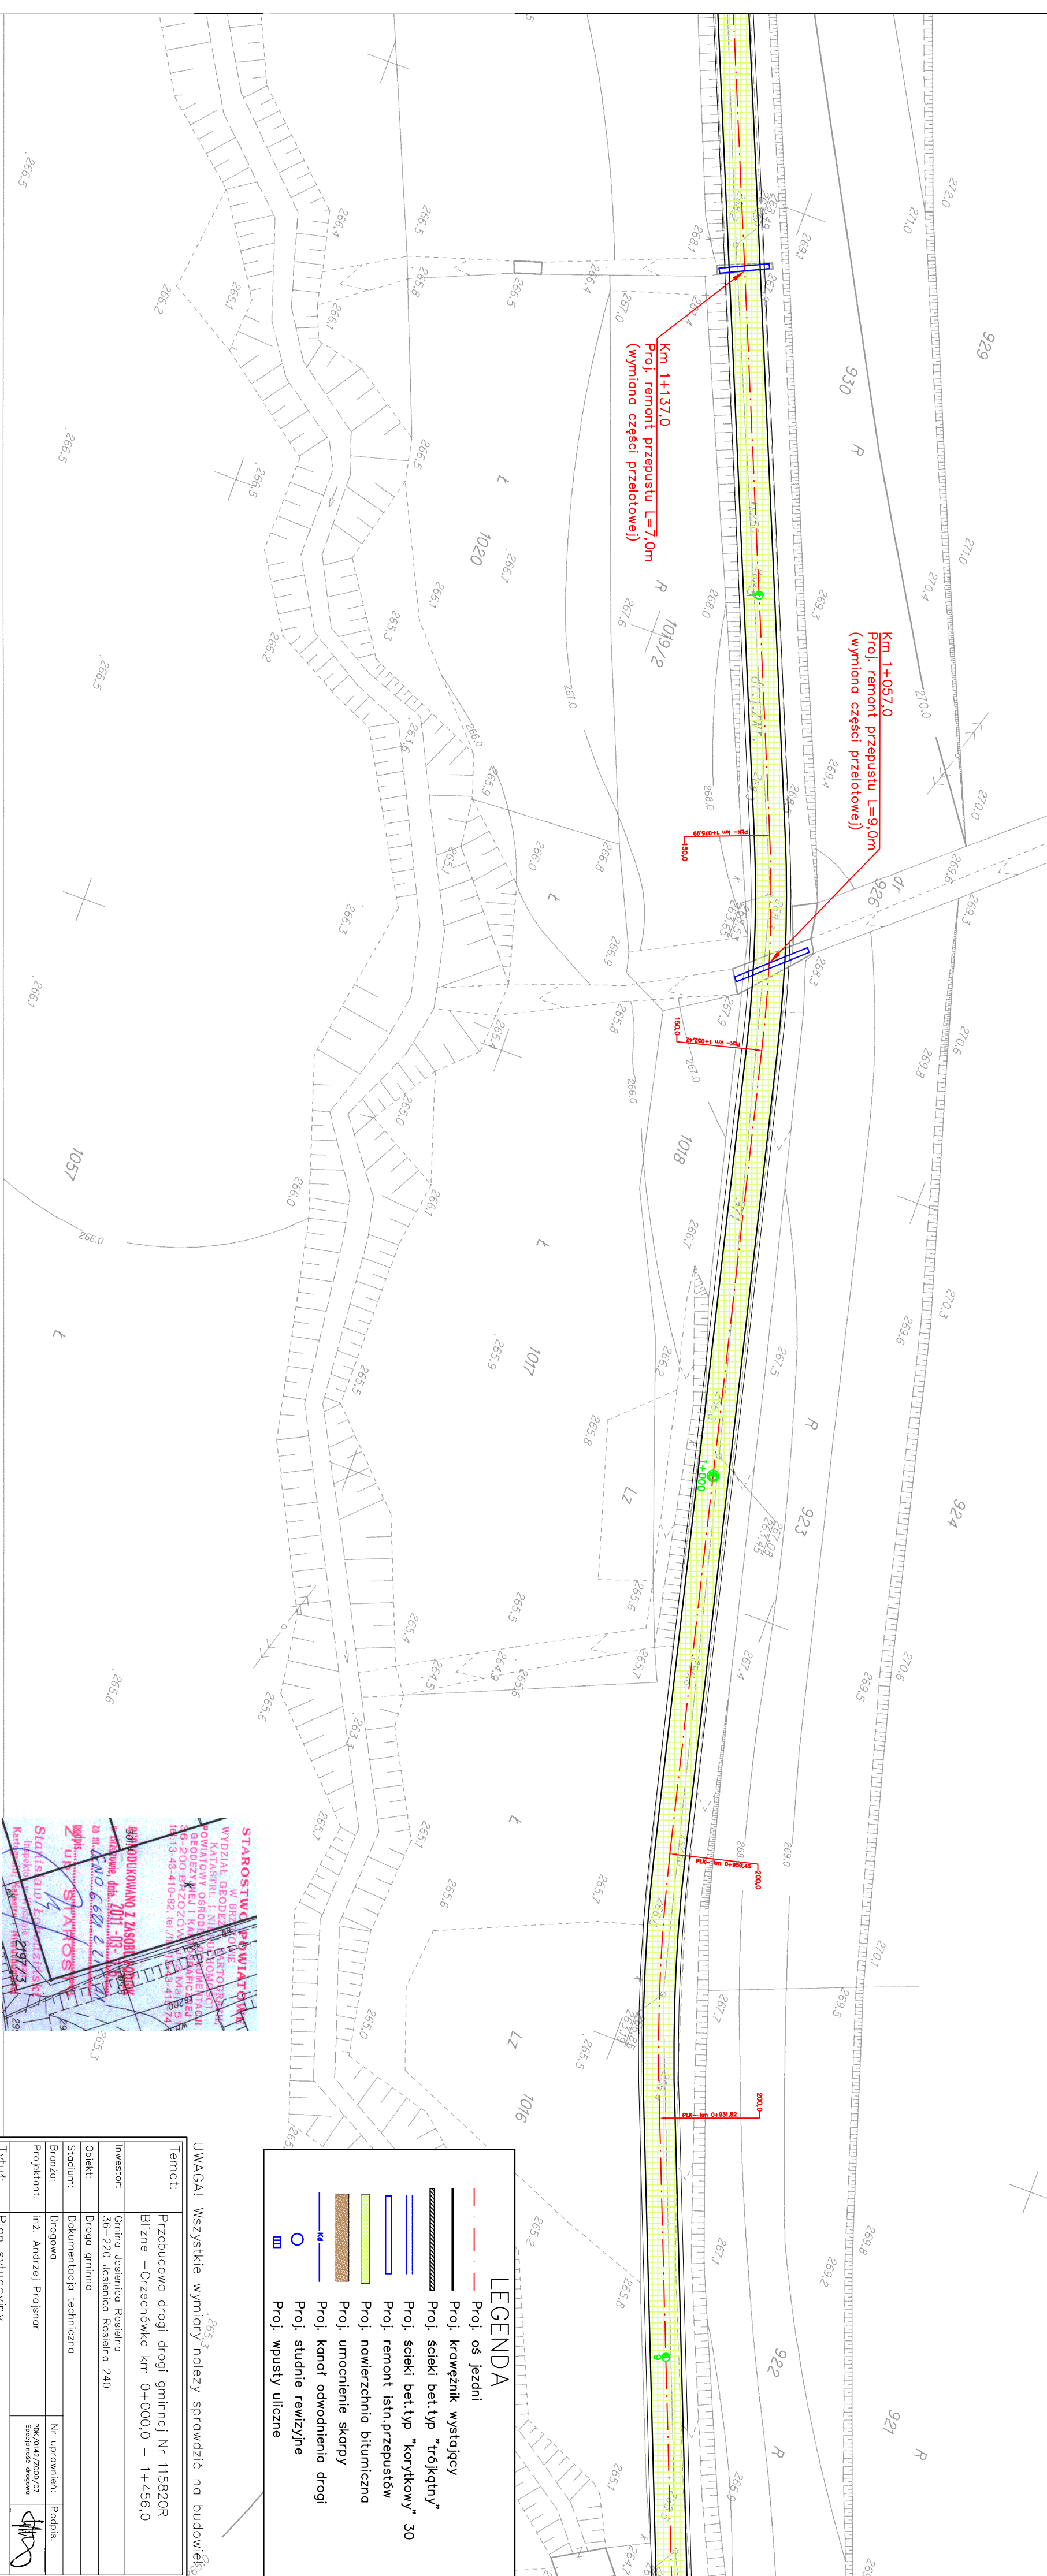

Temat:	Przebudowa drogi gminnej Nr 115820R Blizne – Orzechówka km 0+000,0 – 1+436,0		
inwestor:	Gmina Jostentica Rosielna 36–220 Jostentica Rosielna 240		
Obiekt:	Droga gminna		
Stadium:	Dokumentacja techniczna		
Branoza:	Drogonia		
Projekeant:	inż. Andzej Projsnar	Nr uprawniecia:	Podpis:
Tytul:	Plan sytuacyjny	Podpis:	Podpis:
Nr rys.:2.4	Skala rysunku:1:500	Data: grudzień 2011	

UWAGA! Wszystkie wymiary należy sprawdzić na budowie! ^{-65,3} ²¹⁹

LEGENDA

	Proj. oś jezdni
	Proj. krawężnik wystający
	Proj. ścieki bettyp "korytkowy" 30
	Proj. ścieki bettyp "korytkowy" 30
	Proj. remont istn.przepustów
	Proj. noworzchnia bitumiczna
	Proj. umocnienie skarypy
	Proj. kanat odwodnienia drogi
	Proj. studnie rewizyjne
	Proj. wpusty uliczne