


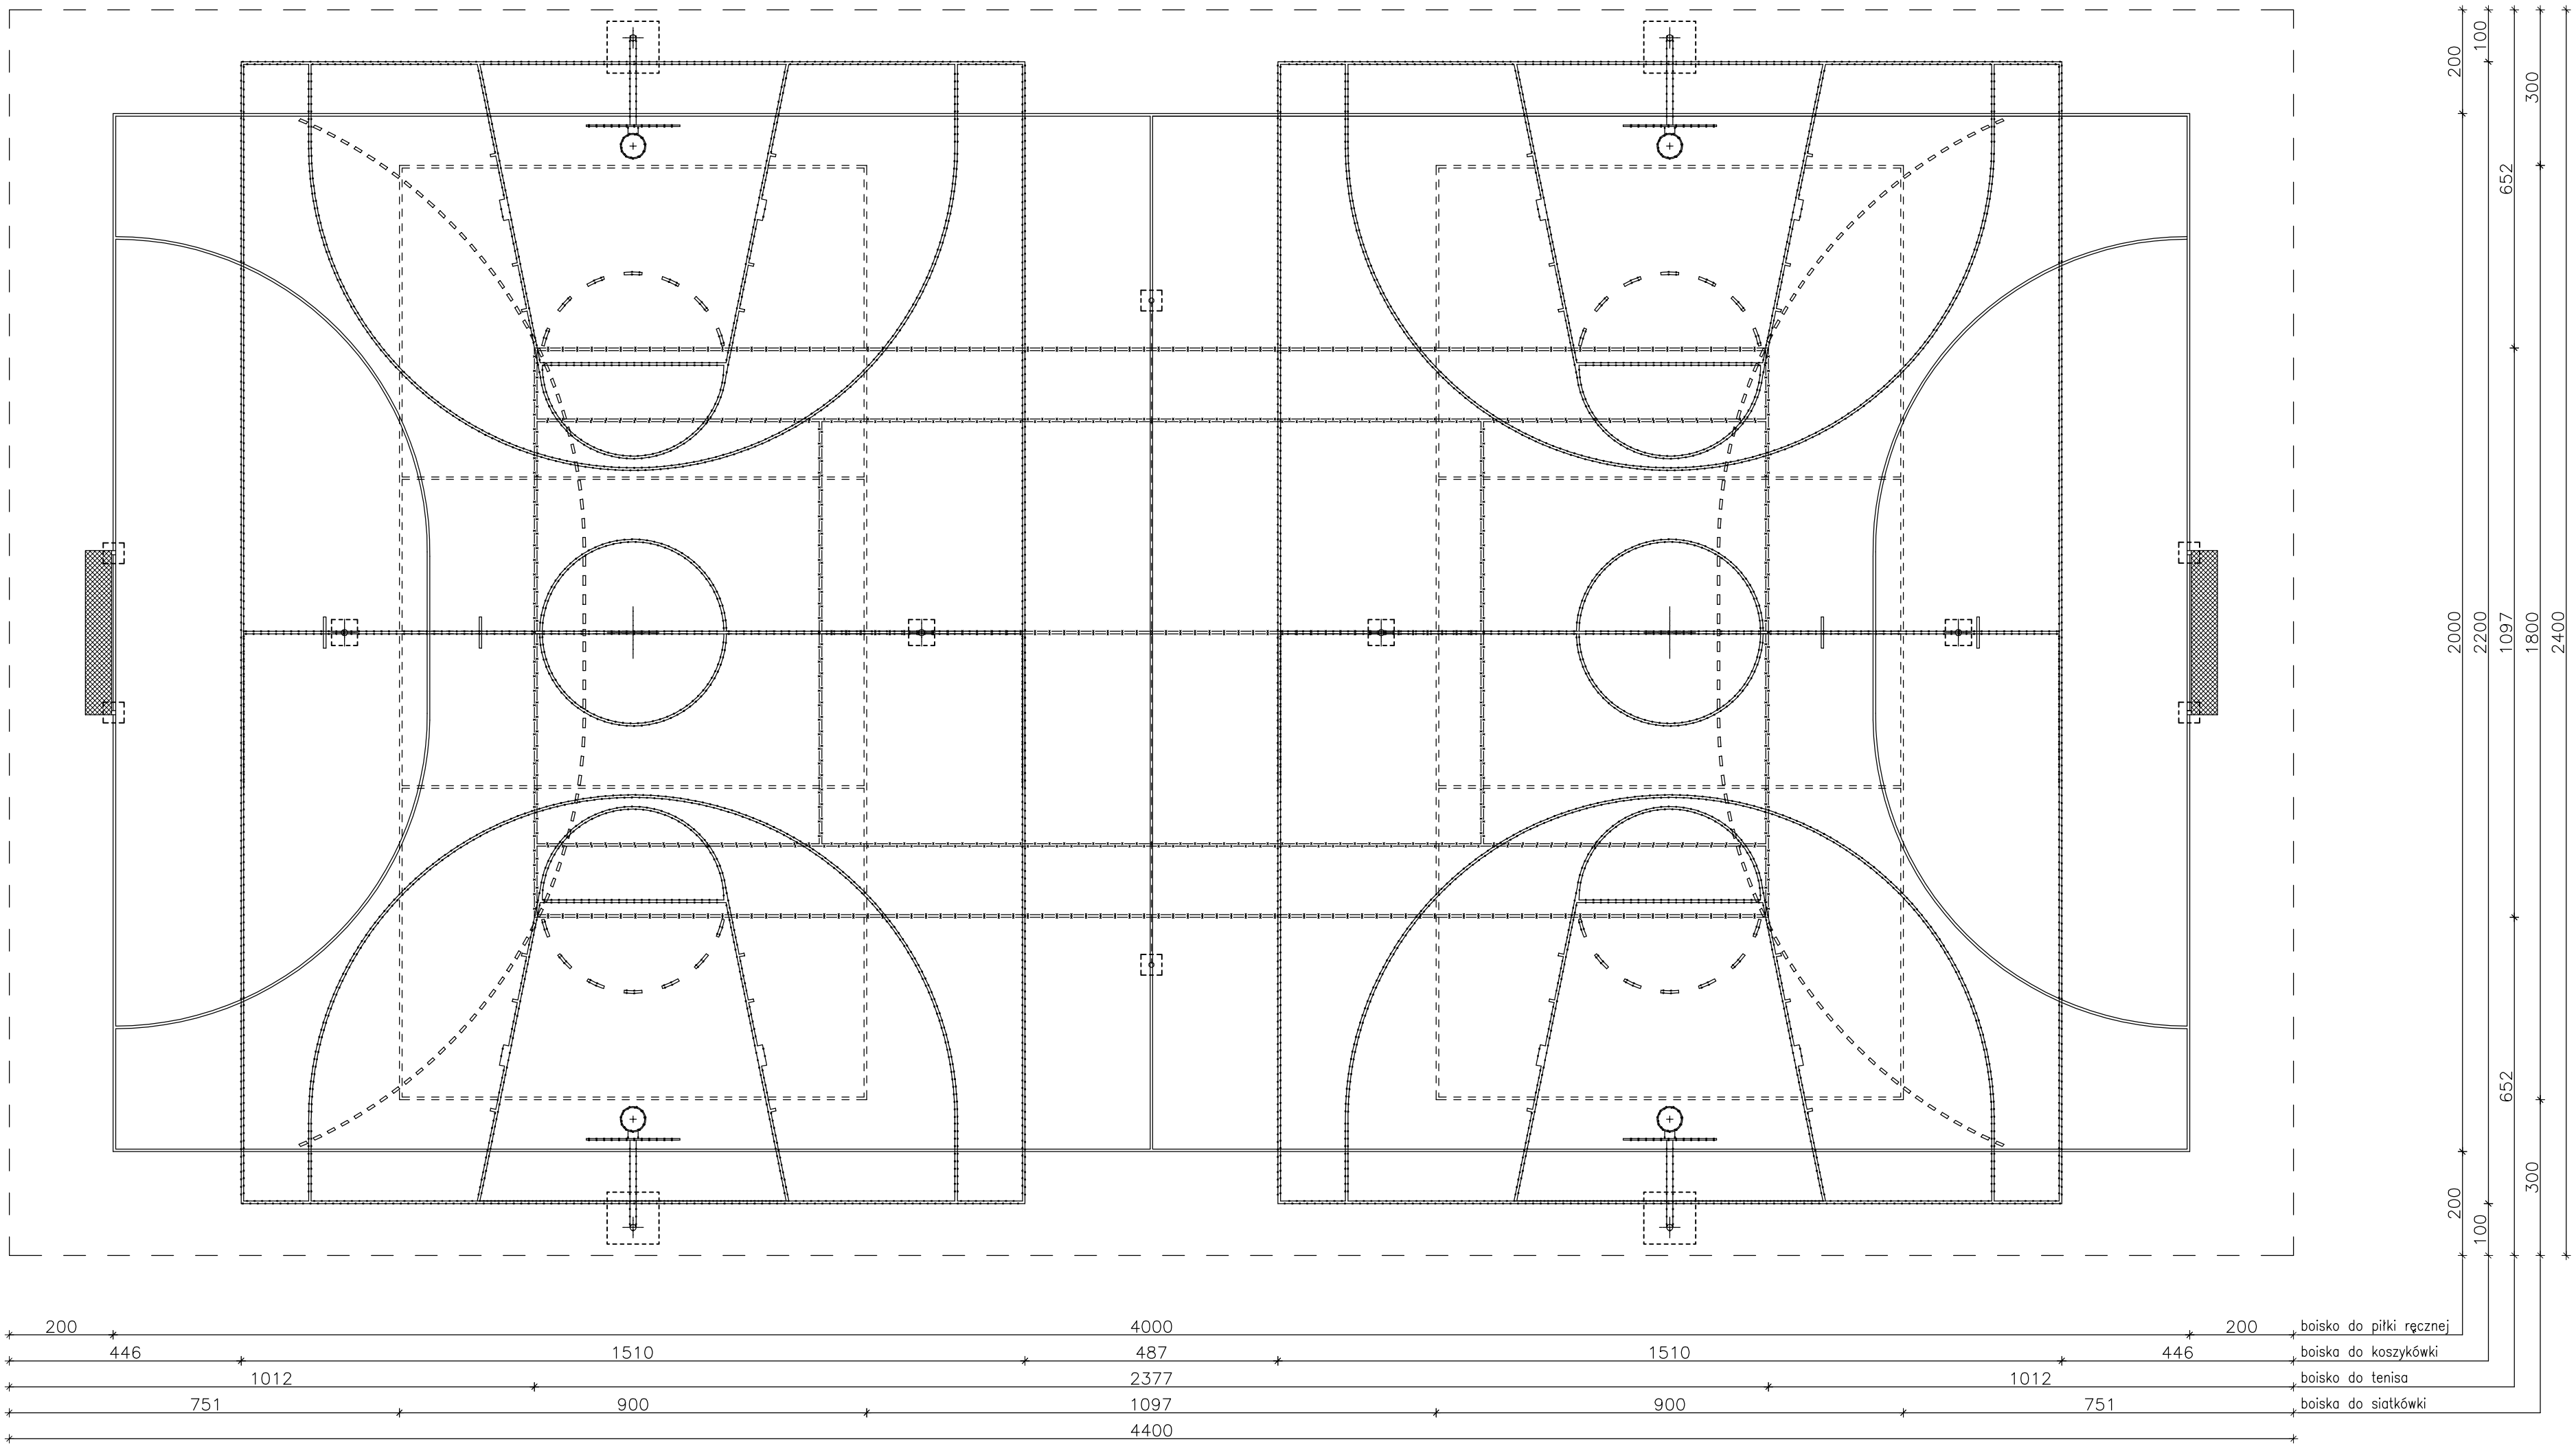

- 1 x boisko do piłki ręcznej – linia czarna szer. 5 cm
- 1 x boisko do tenisa – linia biała szer. 5 cm
- 2 x boiska do koszykówki – linia żółta szer. 5 cm
- 2 x boiska do siatkówki – linia niebieska szer. 5 cm

Zakład Usług Projektowych G. Kalamarz w Przeworsku			
OBIEKT: PROJEKT BUDOWY BOISKA SPORTOWEGO WIELOFUNKCYJNEGO w WOLI JASIEŃCIEJ			
PRZEDMIOT RYS: UKŁAD BOISK SPORTOWYCH	SKALA 1:100	DATA 11.2010	NR RYS: 5
PROJEKTOWAŁ: Jan Kojder Elżbieta Żołyniak mgr inż. Dariusz Solak inż. Bogdan Borys	SPECJ. archit. konstr–bud. konstr–bud. konstr–bud.	NR UPR. 132/74	PODPIS: