


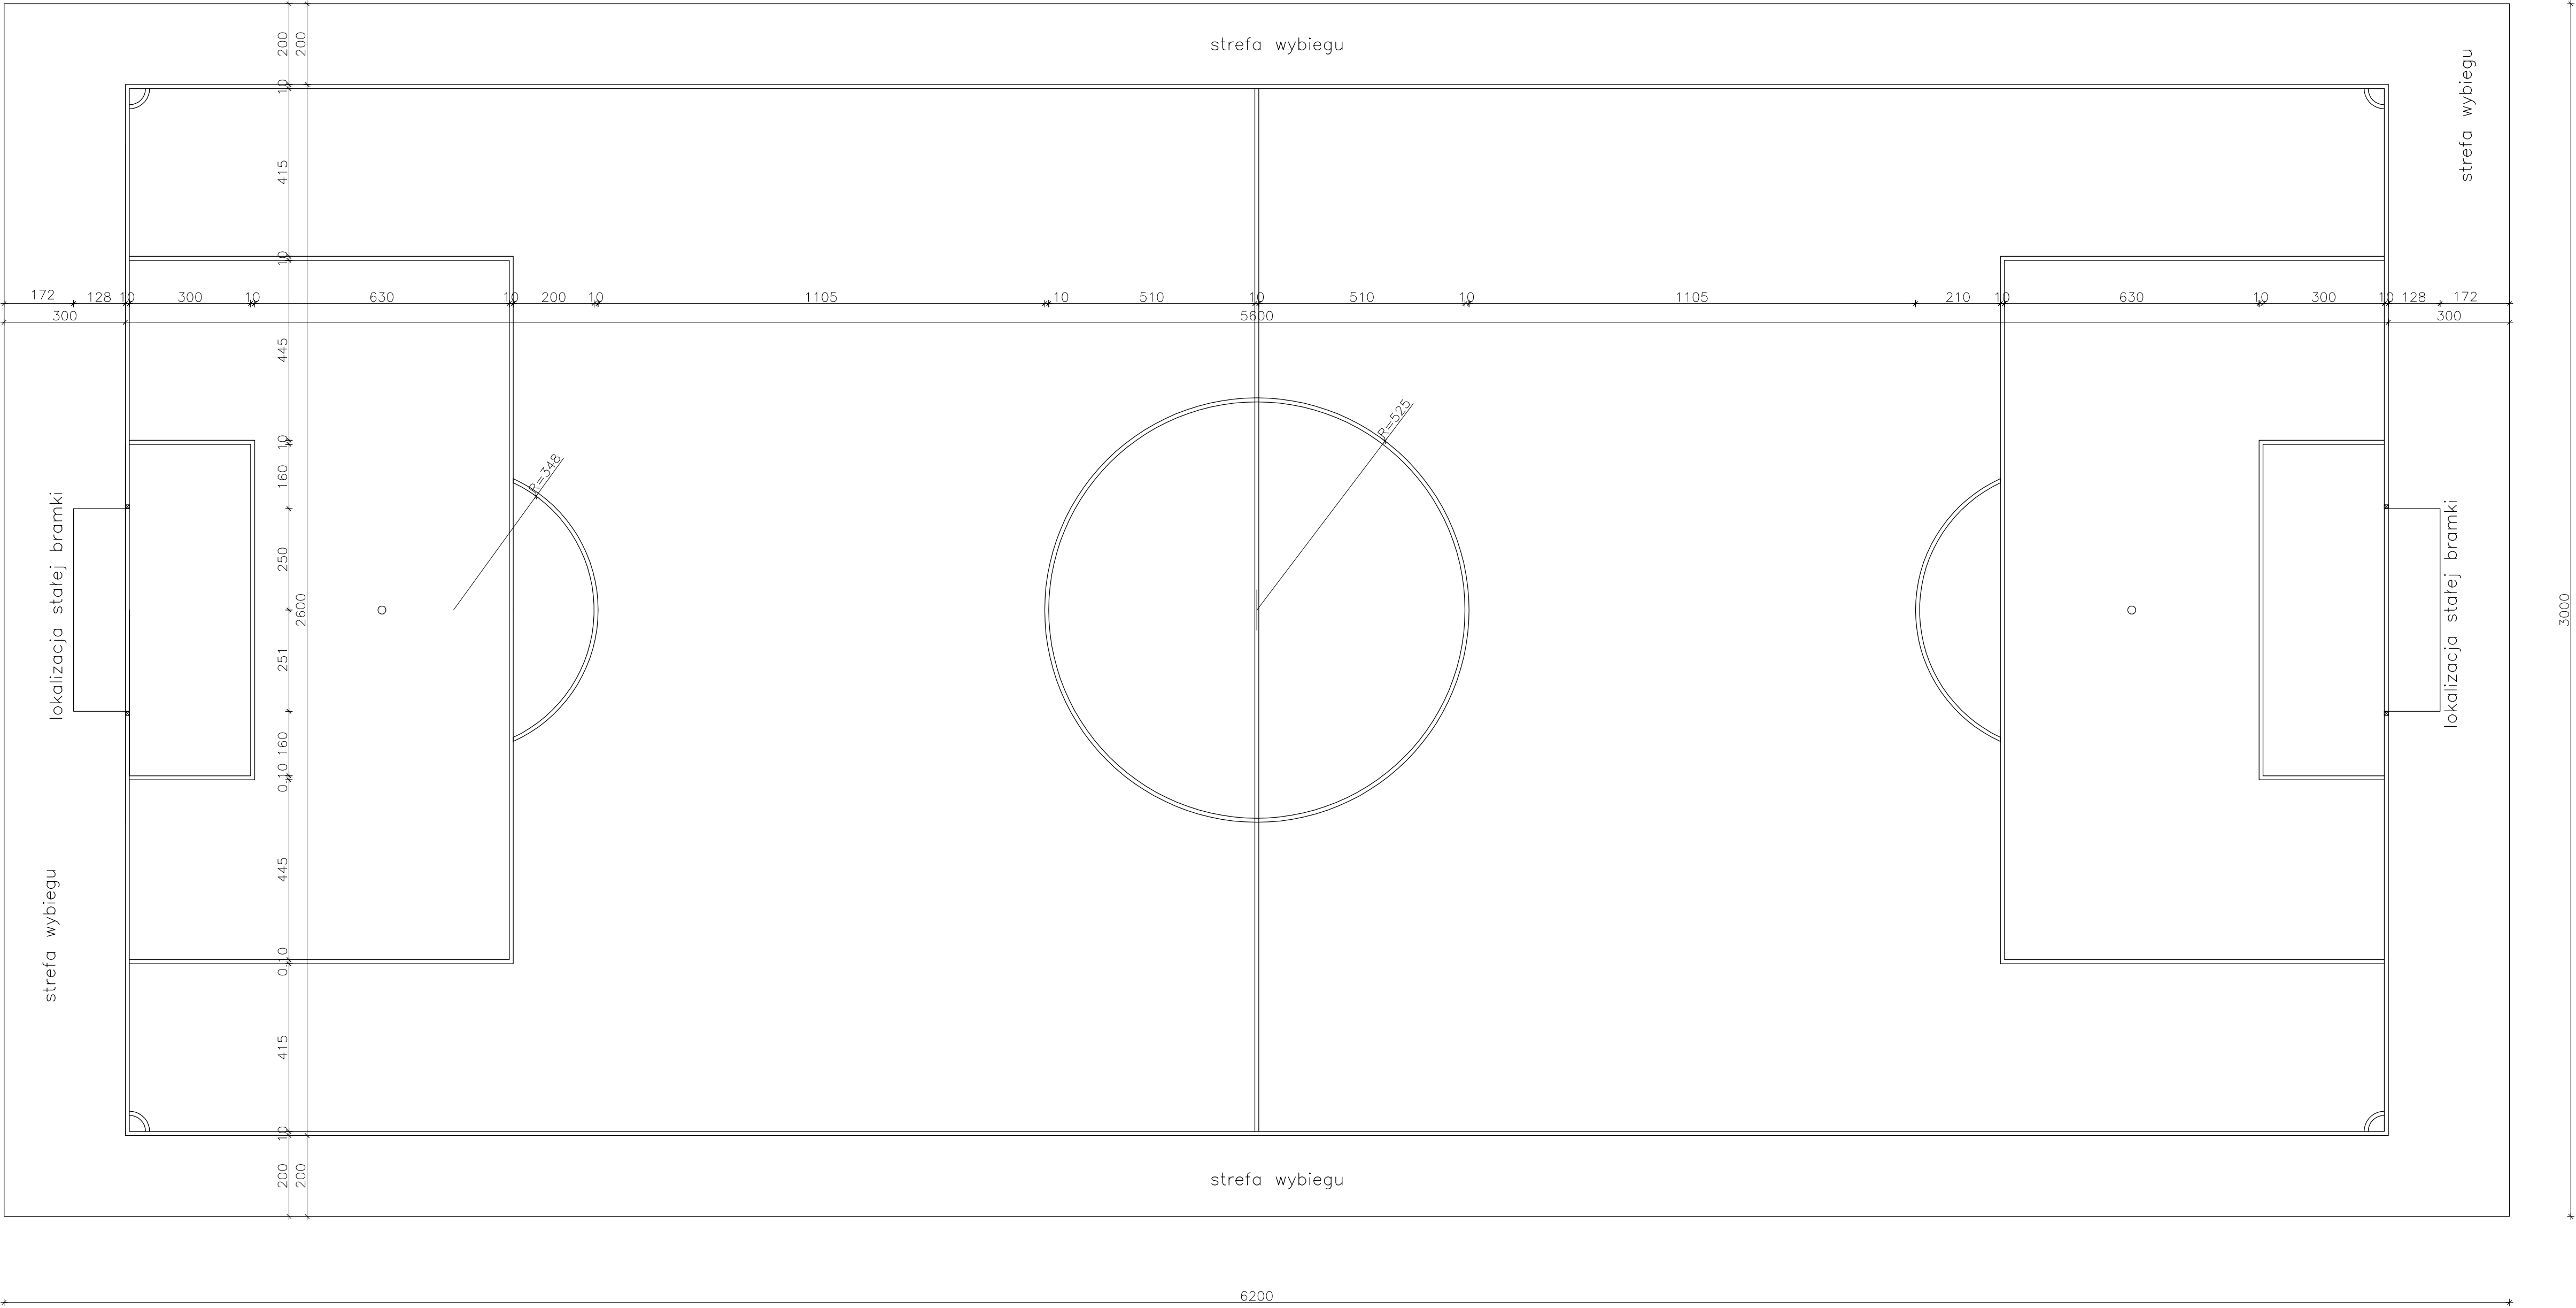

Zakład Usług Projektowych G. Kalamarz w Przeworsku			
OBIEKT: PROJEKT BUDOWY KOMPLEKSU SPORTOWEGO "ORLIK 2012" w m. JASIENICA ROSIELNA			
PRZEDMIOT RYS: BOISKO DO PIŁKI NOŻNEJ	SKALA 1:100	DATA 06.2011	NR RYS: 1
PROJEKTOWAŁ: Jan Kojder Elżbieta Żolyniak mgr inż. Dariusz Solak mgr inż. Edyta Szewczyk	SPECJ. archit.–konstr. konstr.–bud. konstr.–bud. konstr.–bud.	NR UPR. 132/74	PODPIS: