

Sekcje mapy: 7.118.29.15.1.4

Mapa aktualna na dzień: 28-11-2012r

w oznaczonym zakresie;

układ współrzędnych prostokątnych: 2000

układ odniesienia wysokości: Kronsztađ 86/ Kronsztađ 60*

Mapa została wykonana bez ustalenia/~~z ustaleniem~~*

~~obciążeń służebnościami gruntowymi (* niepotrzebne skreślić)~~

Mapa ~~nie zawiera~~/ zawiera użytków gruntowych, (.....) które nie są

ujawnione w bazie ewidencji gruntów i budynków. (* niepotrzebne skreślić)

выконавца:

[illegible]

MAPA DO CELÓW PROJEKTOWYCH


SKALA 1:500

województwo: polskie

Powiat: Brzozów

Jednostka ewidencyjna: Jasienica Rosielna 180205_2

Obręb: 0001 Blizne

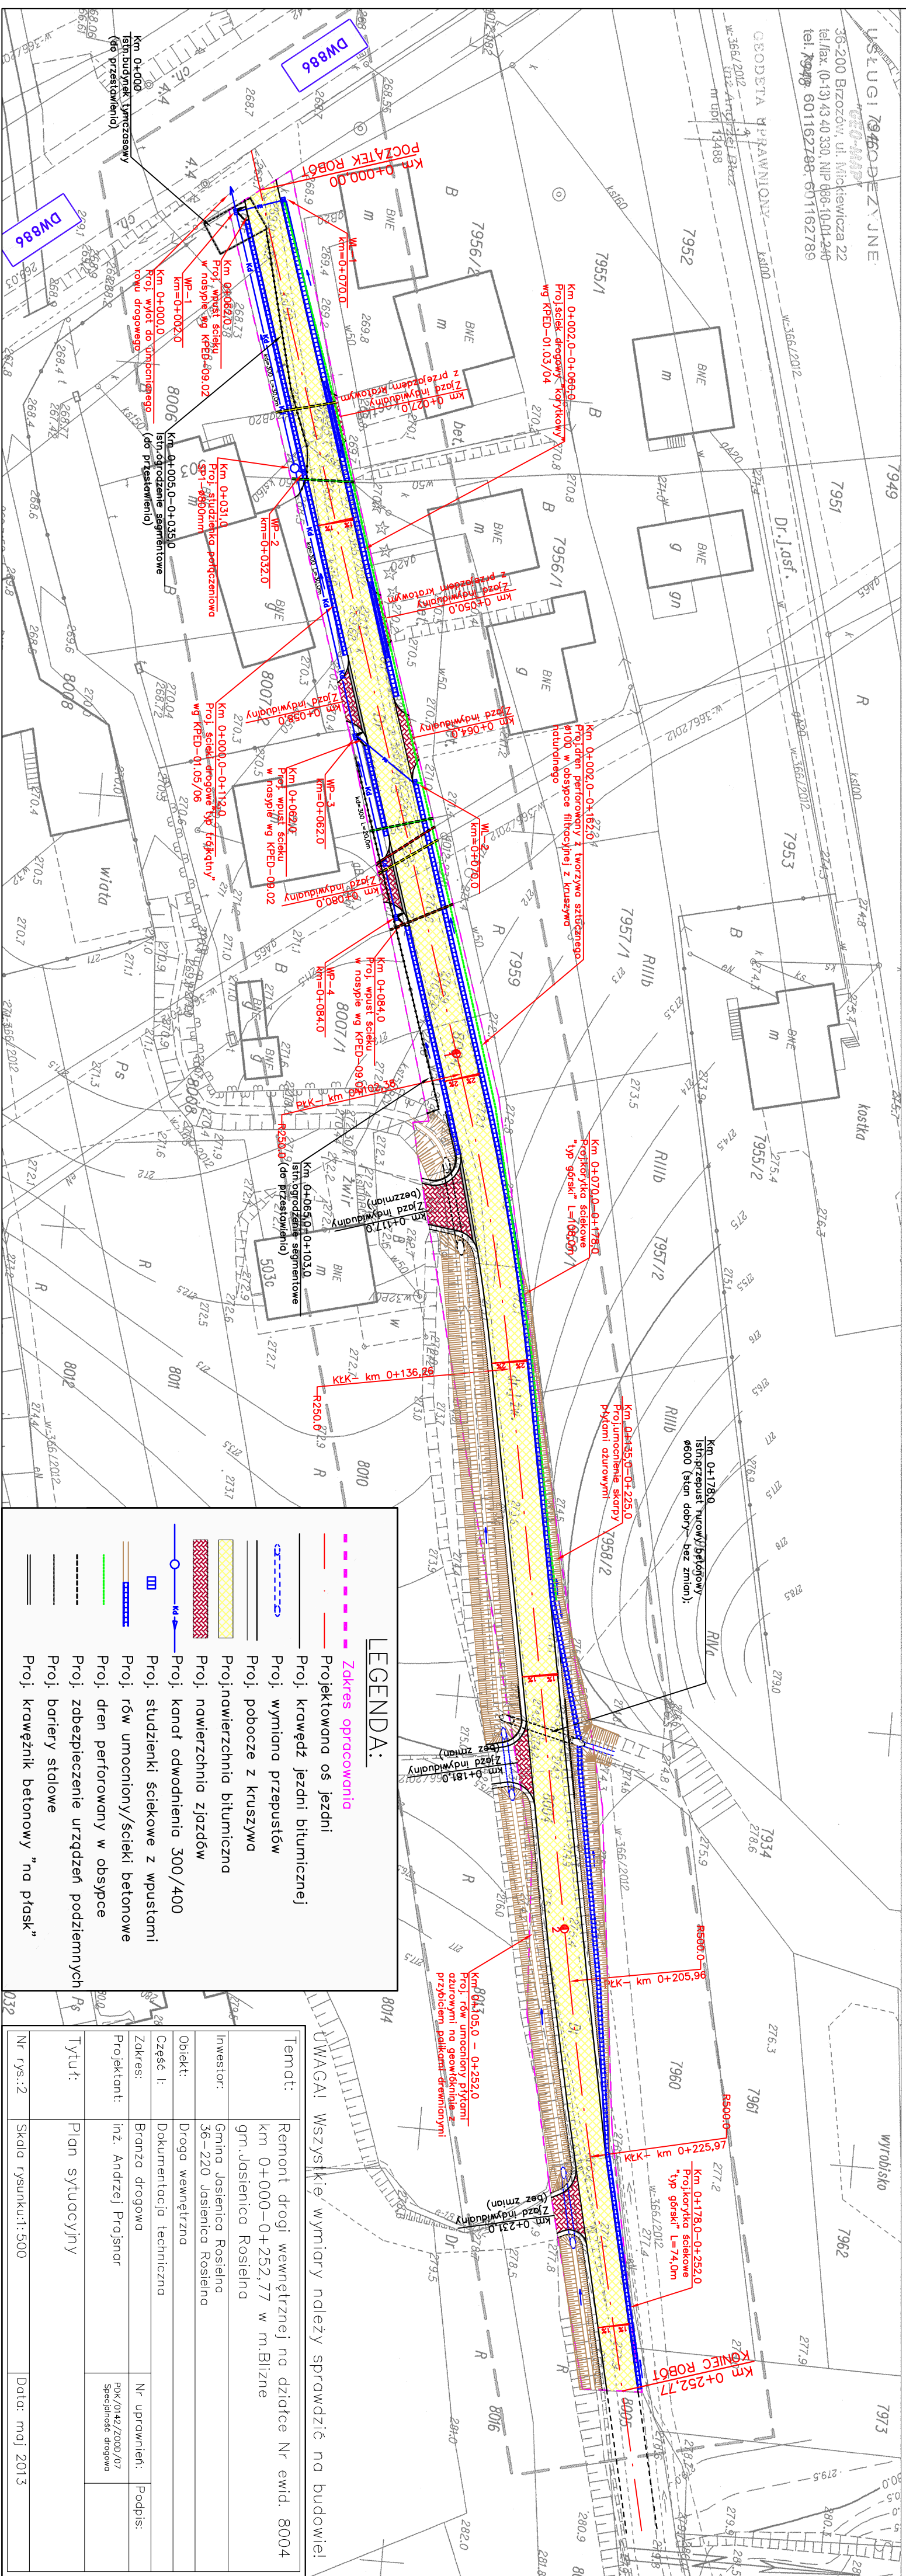

Temat:	Remont drogi wewnętrznej na działce Nr ewid. 8004 km 0+000-0+252,77 w m.Bilzine gm.Jasienica Rosielno		
Investor:	Gmina Jasienica Rosielno 36-220 Jasienica Rosielno		
Obiekt:	Droga wewnętrzna		
Część I:	Dokumentacja techniczna		
Zakres:	Broniza drogowa	Nr uprawnień:	Popis:
Projektant:	inż. Andrzej Projsnar	PKB/0142/2020/07 Specjalność: drogowa	
Tytuł:	Plan sytuacyjny		
Nr rys.:2	Skala rysunku:1:500	Data:	maj 2013