


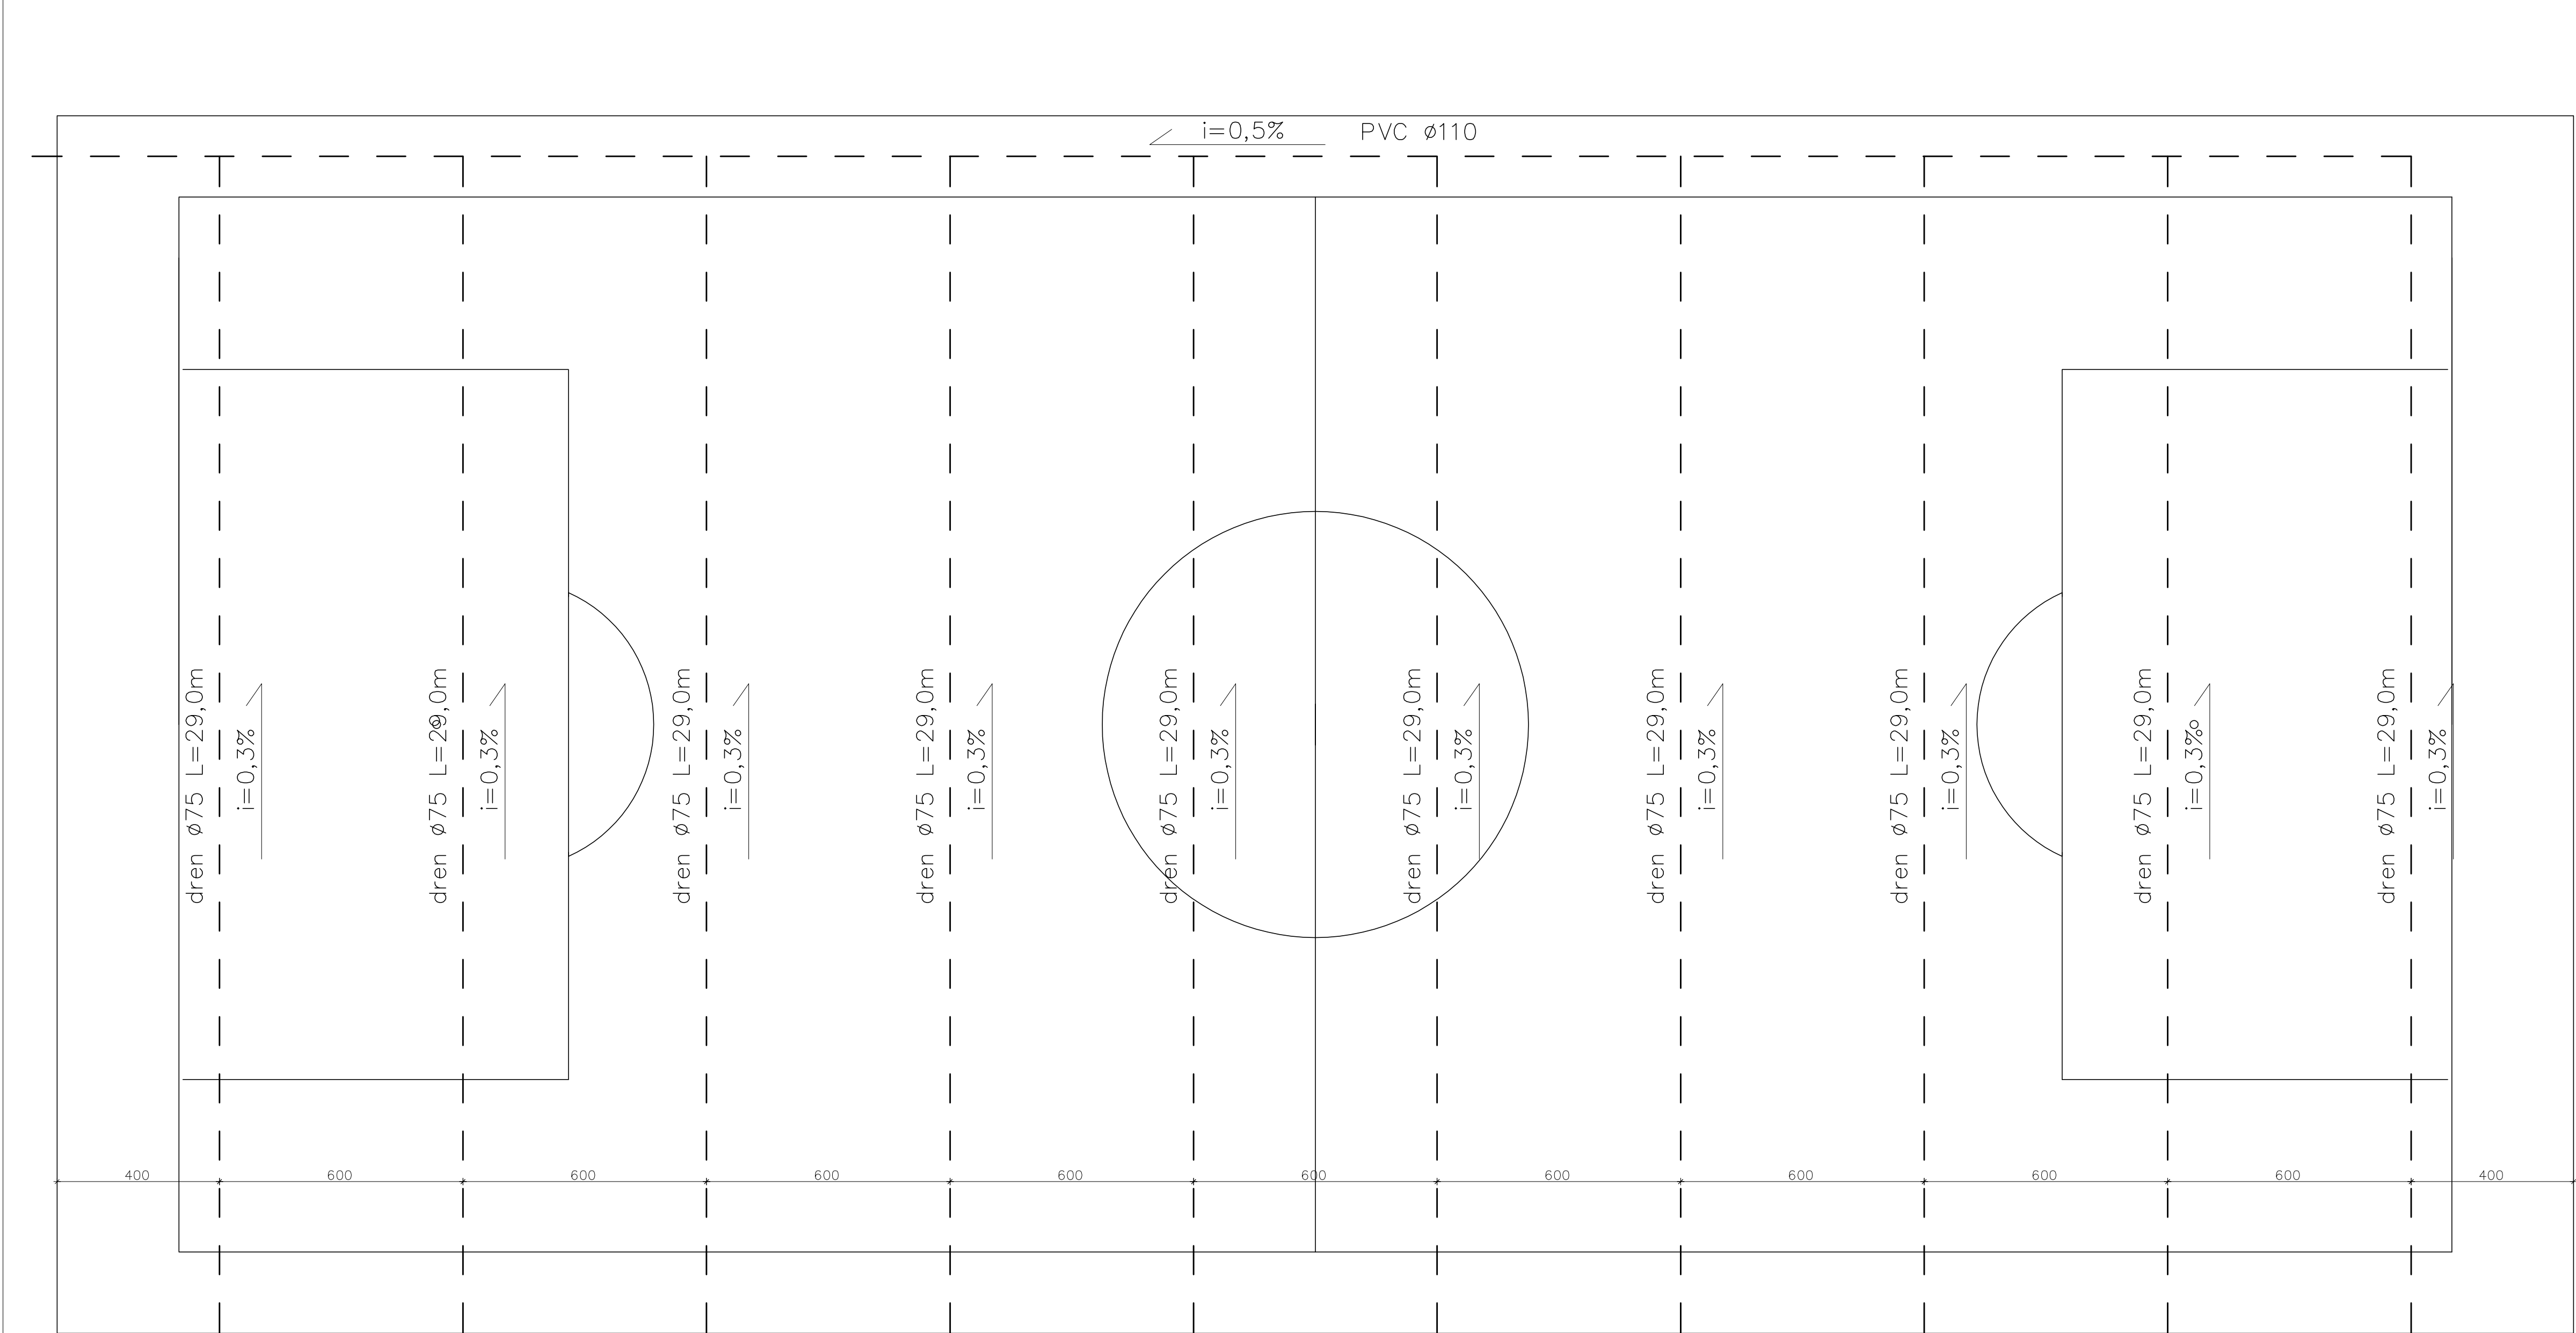

SCHEMAT ODPROWADZENIA WÓD OPADOWYCH Z BOISKA DO PIŁKI NOŻNEJ
skala 1:100

Zakład Usług Projektowych G. Kalamarz w Przeworsku			
OBIEKT: PROJEKT BUDOWY KOMPLEKSU SPORTOWEGO "ORLIK 2012" w m. JASIEŃCA ROSIELNA			
PRZEDMIOT RYS: SCHEMAT ODWODNIENIA BOISKA DO PIŁKI NOŻNEJ	SKALA 1:100	DATA 06.2011	NR RYS: 12
PROJEKTOWAŁ: Jan Kojder Elżbieta Żołyniak mgr inż. Dariusz Solak mgr inż. Edyta Szewczyk	SPECJ. archit.–konstr. konstr–bud. konstr–bud. konstr–bud.	NR UPR. 132/74	PODPIS: