


Kopia mapy zasadniczej
 Obiekt: Jasienica Rosielna
 Gmina: Jasienica Rosielna
 Powiat: Brzozów
 Woj.: Podkarpackie
 Godło: 175.342.012/175.342.021
 Mapa aktualna na dzień:
 w oznaczonym zakresie:
 WYKONAWCA *Wojciech*

POWIATOWY OŚRODEK DOKUMENTACJI GEODEZYJNEJ I KARTOGRAFICZNEJ

W obszarze oznaczonym linią potwierdzono
w terenie aktualność treści mapy zasadniczej. Dokument
potwierdzający aktualność mapy przyjęto do zasobu
w dniu 1972 r.
i zawiadomiono o tym pod nr
Niniejsza mapa może służyć do celów projektowych.
Projektowane obiekty budowlane wymagające pozwolenia na
budowę podlegają wytyczeniu i inwentaryzacji powyższymi
przez jednostki uprawnione do wykonywania prac geodezyjnych.
Brazów
Z (data) (imię i nazwisko, podpis, stanowisko
służbowe, osoby upoważnione)

inż. Lucyna Filak
Kierownik Powiatowego Ośrodka Dokumentacji
Geodezyjnej i Kartograficznej w Wydziale
Geodezji, Kartografii, Kadastro i Nieruchomości

MAPA DO CELOW PROJEKTOWYCH
SKALA 1:1000

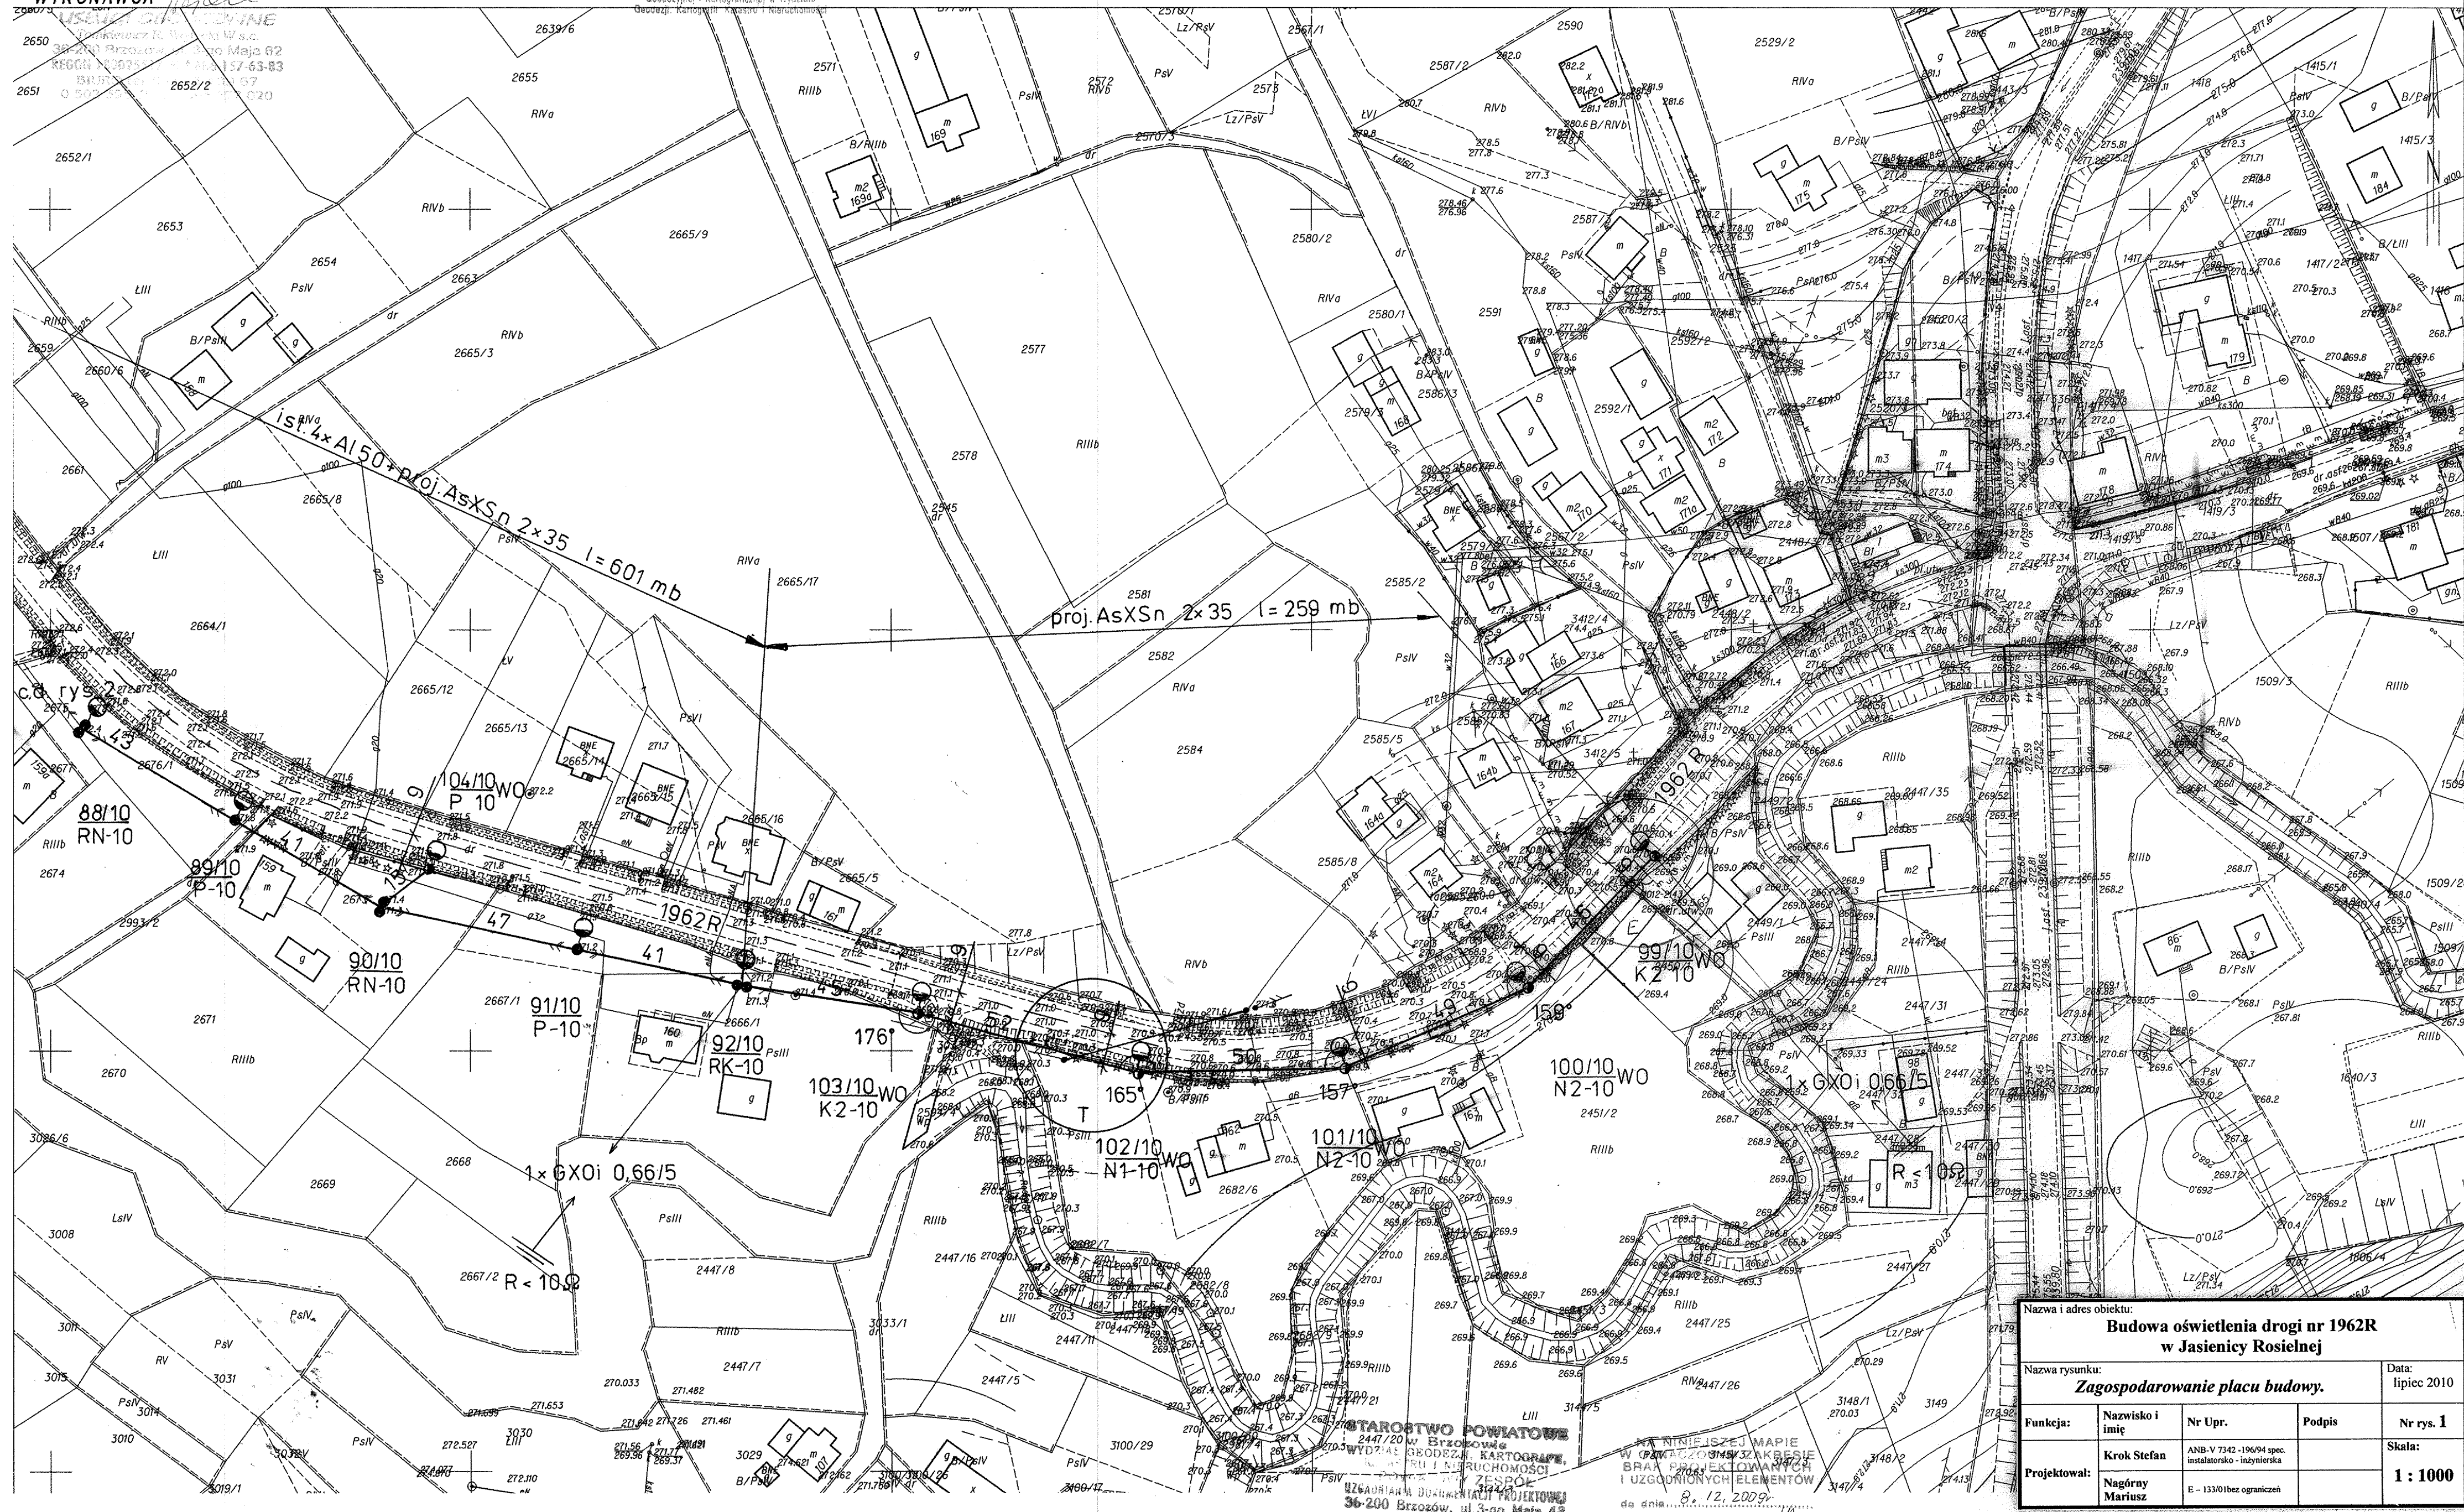

Nazwa i adres obiektu: Budowa oświetlenia drogi nr 1962R w Jasienicy Rosielnej				
Nazwa rysunku: <i>Zagospodarowanie placu budowy.</i>				Data: lipiec 2010
Funkcja:	Nazwisko i imię	Nr Upr.	Podpis	Nr rys. 1
Projektował:	Krok Stefan	ANB-V 7342 - 196/94 spec instalatorsko - inżynierska		Skala: 1 : 1000
	Nagórny Mariusz	E - 133/01 bez ograniczeń		