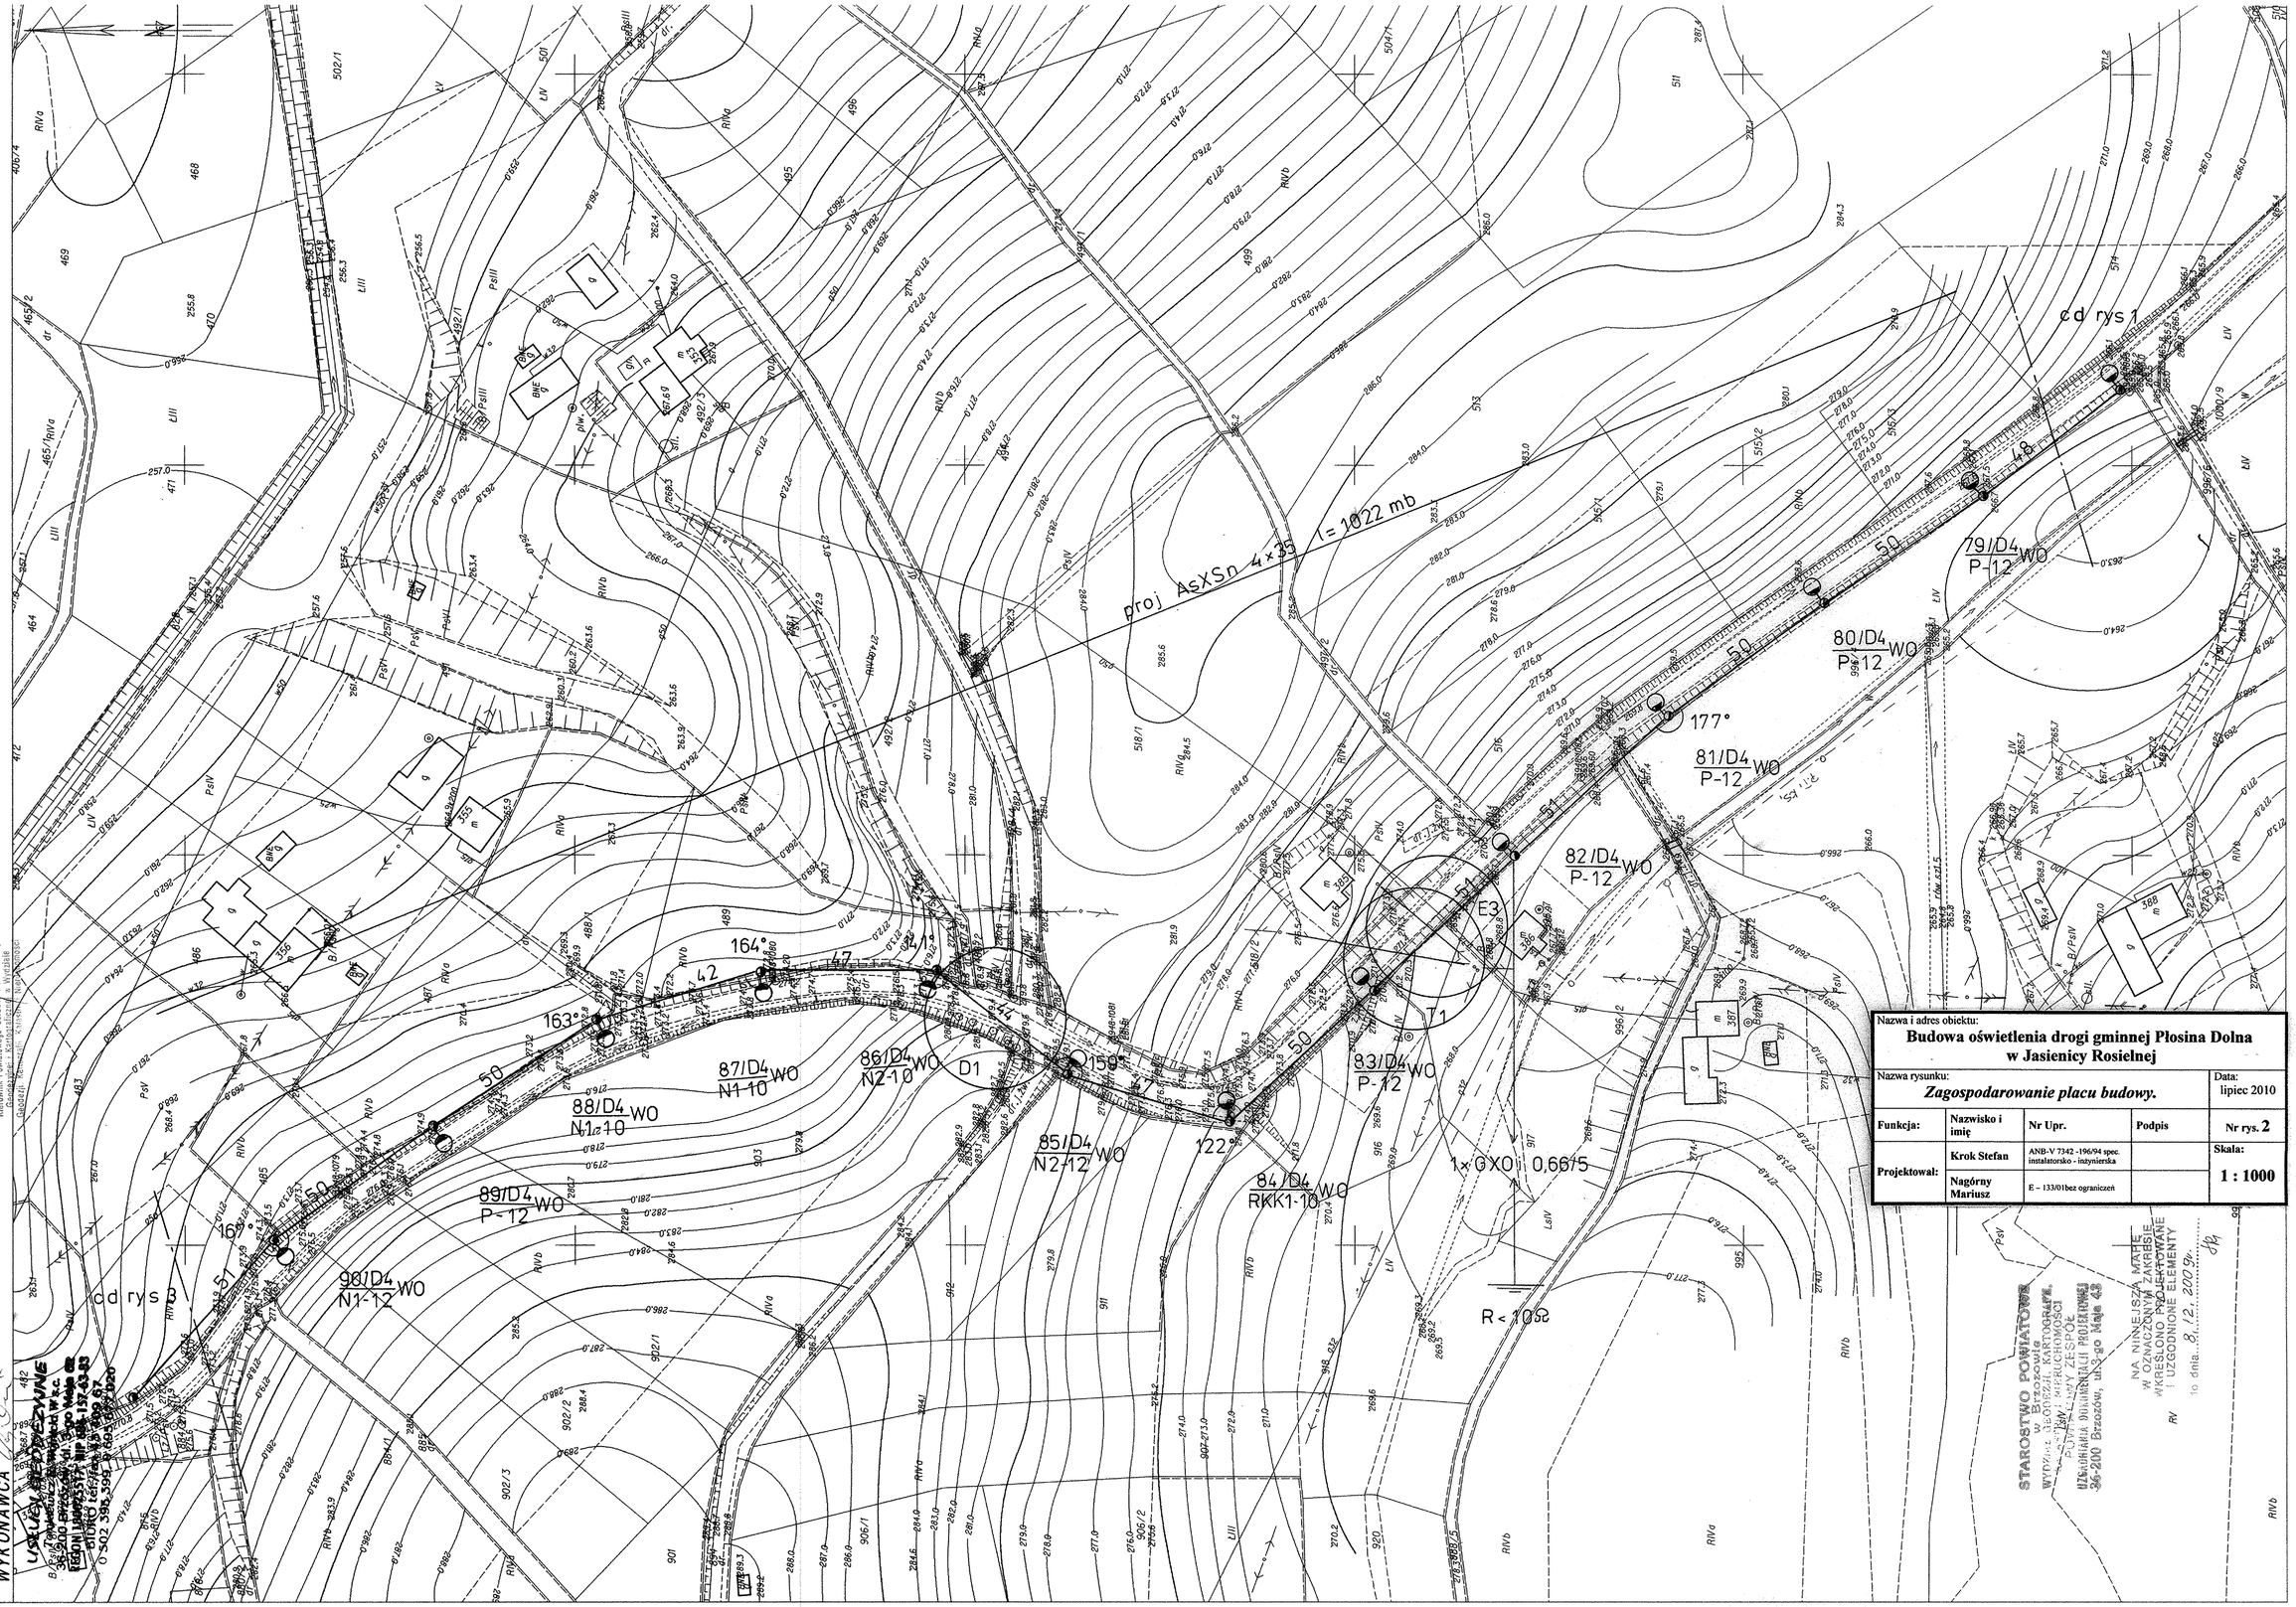
proj AsXSn 4x35 l=1022 mb
cd rys 1
cd rys 3
79/D4 WO P-12
80/D4 WO P-12
81/D4 WO P-12
82/D4 WO P-12
83/D4 WO P-12
84/D4 WO RKK1-10
85/D4 WO N2-12
86/D4 WO N2-10
87/D4 WO N1-10
88/D4 WO N1-10
89/D4 WO P-12
90/D4 WO N1-12
177°
164°
163°
159°
122°
1xGXO 0,6615
R<10m
D1
E3
T1
STAROSTWO POWIATOWE W BRZOZOWIE
WYDZIAŁ GEODEZJI, KARTOGRAFII, KATASTRU I NIERUCHOMOŚCI
POWIATOWY ZASÓB DOKUMENTACJI GEODEZYJNO-KARTOGRAFICZNEJ
DO CELÓW PROJEKTOWYCH
SKALA 1:1000
W obszarze oznaczonym linią ..... w ewidencji gruntów i budynków prowadzonej w zasobie powiatowym w skali 1:1000 / 1:2000 / 1:500 / 1:1 ..... i zawierającym pod nr ..... /..... /..... /