Województwo: podkarpackie
Powiat: Brzozów
Jednostka ewidencyjna: Jasienica Rosielna 180205_2
Obręb: 0003 Orzechówka

MAPA DO CELÓW PROJEKTOWYCH

SKALA 1:500

STAROSTWO POWIATOWE W BRZOZOWIE
WYDZIAŁ GEODEZJI, KARTOGRAFII, KATASTRU I NIERUCHOMOŚCI
POWIATOWY OŚRODEK DOKUMENTACJI GEODEZYJNEJ I KARTOGRAFICZNEJ
W obszarze oznaczonym linią ..... potwierdzono
w terenie aktualność treści mapy zasadniczej. Dokumenty
potwierdzające aktualność mapy przyjęto do zasobu
w dniu 2013 - 10 - 22 .....
i zewidencjonowano pod nr 402-149/2013
Niniejsza mapa może służyć do celów projektowych.
Projektowane obiekty budowlane wymagające pozwolenia na
budowę podlegają wytyczeniu i inwentaryzacji powykonawczej
przez jednostki uprawnione do wykonywania prac geodezyjnych.
Brzozów 2013 - 10 - 22
(data) (imię i nazwisko, podpis i stanowisko służbowe osoby upoważnionej)
inż. Lucyna Filak
Kierownik Powiatowego Ośrodka Dokumentacji Geodezyjnej i Kartograficznej w Wydziale Geodezji, Kartografii, Katastru i Nieruchomości

Kopia mapy zasadniczej
Mapa aktualna na dzień 16-10-2013 r.
w oznaczonym zakresie
Układ współrzędnych 2000/21
Układ wysokościowy: Kronsztadt 86
Mapa została wykonana bez ustalenia/~~z ustaleniem~~
obciążeń służebnościami gruntowymi (* niepotrzebne skreślić)
Mapa ~~nie zawiera~~/ zawiera użytków gruntowych, (.....) które nie są
ujawnione w bazie ewidencji gruntów i budynków. (* niepotrzebne skreślić)
L.ks.rob. 13488/ 15/ 10/ 2013
WYKONAWCA

USŁUGI GEODEZYJNE
"GEO-MAP"
36-200 Brzozów, ul. Mickiewicza 22
tel./fax. (0-13) 43 40 330, NIP 686-10-01-240
tel. kom. 601162788, 601162789
GEODETA UPRAWNIONY
inż Andrzej Błaz
nr upr. 13488

Legenda:

1. NORDIC WALKING; przestrzeń minimalna 4,50 x 3,49 m
2. WYPYCHACZ PRZYCIĄGACZ; przestrzeń minimalna 4,63 x 3,86 m
3. BIODERKA; przestrzeń minimalna 4,58 x 4,27 m
4. MOTYL MOTYL; przestrzeń minimalna 4,36 x 3,94 m
5. NARCIARZ; przestrzeń minimalna 4,18 x 3,96 m
6. CHODZIK; przestrzeń minimalna 4,55 x 4,13 m

Stopy fundamentowe 0,35x0,35 m lub Ø0,35 m
Strefa przestrzeni minimalnej wokół urządzenia
Zakres opracowania

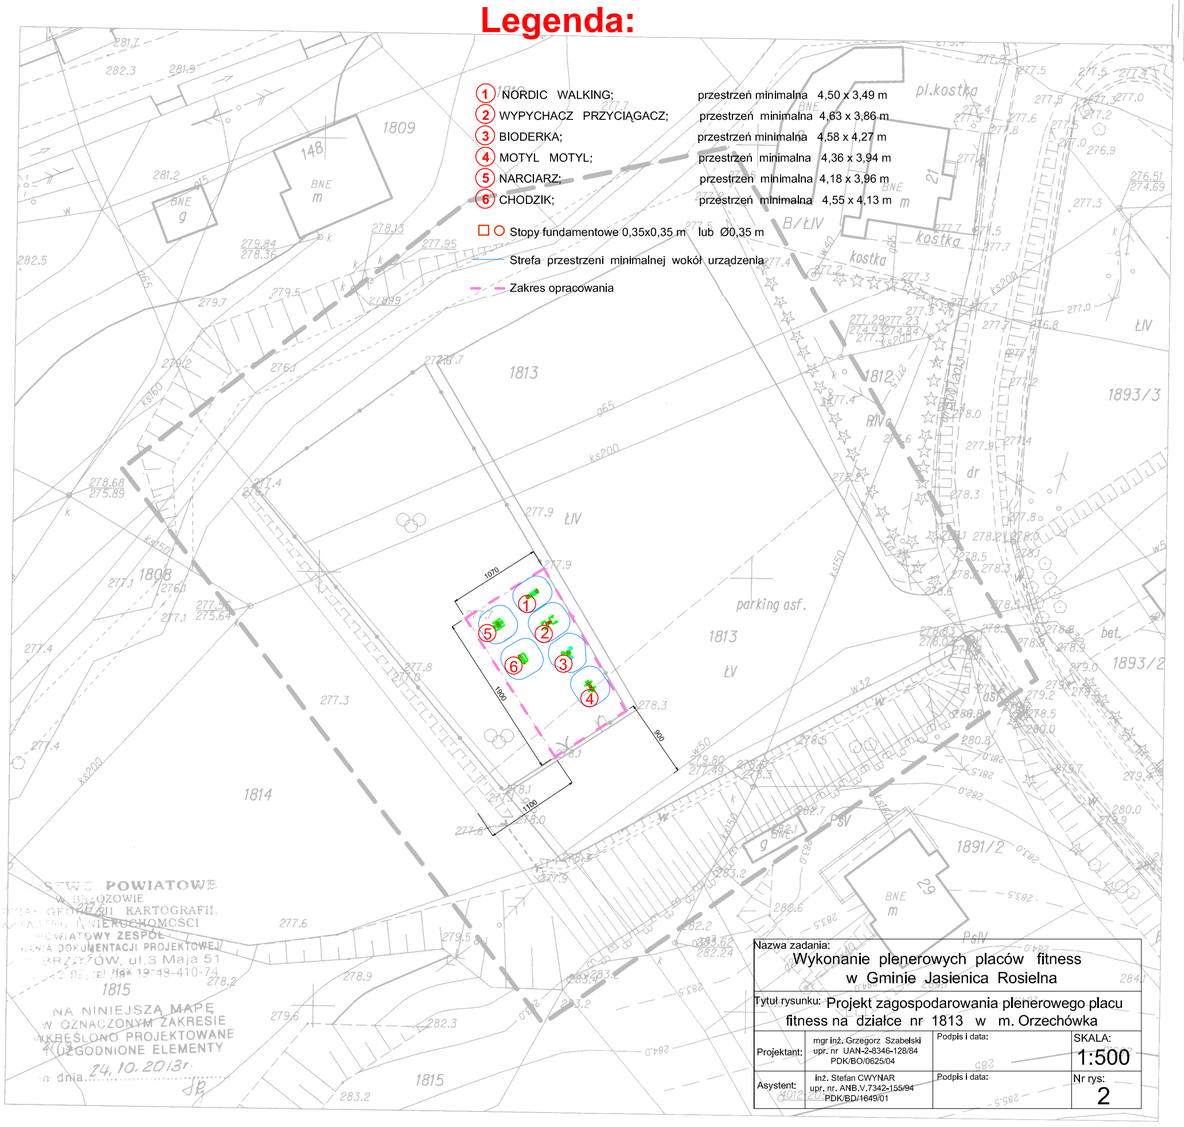

Nazwa zadania:	Wykonanie plenerowych placów fitness w Gminie Jasienica Rosielna		
Tytuł rysunku:	Projekt zagospodarowania plenerowego placu fitness na działce nr 1813 w m. Orzechówka		
Projektant:	mgr inż. Grzegorz Szabelski upr. nr UAN-2-8346-128/84 PDK/BO/0625/04	Podpis i data:	SKALA: 1:500
Asystent:	inż. Stefan CWYNAR upr. nr. ANB.V.7342-155/94 PDK/BD/1649/01	Podpis i data:	Nr rys: 2

STWO POWIATOWE W BRZOZOWIE GEODEZJI KARTOGRAFII NIERUCHOMOŚCI POWIATOWY ZESPÓŁ ANIA DOKUMENTACJI PROJEKTOWEJ BRZOZÓW, ul. 3 Maja 51 10-82, tel./fax 13-43-410-74
NA NINIEJSZĄ MAPĘ W OZNACZONYM ZAKRESIE KREŚLONO PROJEKTOWANE I UZGODNIONE ELEMENTY
do dnia 24.10.2013r

Województwo: podkarpackie
Powiat: Brzozów
Jednostka ewidencyjna: Jasienica Rosielna 180205_2
Obręb: 0004 Wola Jasienicka

MAPA DO CELÓW PROJEKTOWYCH

SKALA 1:500

STAROSTWO POWIATOWE W BRZOZOWIE
WYDZIAŁ GEODEZJI, KARTOGRAFII, KATASTRU I NIERUCHOMOŚCI
POWIATOWY OŚRODEK DOKUMENTACJI GEODEZYJNEJ I KARTOGRAFICZNEJ
W obszarze oznaczonym linią ..... potwierdzono
w terenie aktualność treści mapy zasadniczej. Dokumenty
potwierdzające aktualność mapy przyjęto do zasobu
w dniu 2013 - 10 - 22 .....
i zewidencjonowano pod nr 402-149/2013
Niniejsza mapa może służyć do celów projektowych.
Projektowane obiekty budowlane wymagające pozwolenia na
budowę podlegają wytyczeniu i inwentaryzacji powykonawczej
przez jednostki uprawnione do wykonywania prac geodezyjnych.
Brzozów 2013 - 10 - 22
(data) (imię i nazwisko, podpis i stanowisko służbowe osoby upoważnionej)
inż. Lucyna Filak
Kierownik Powiatowego Ośrodka Dokumentacji Geodezyjnej i Kartograficznej w Wydziale Geodezji, Kartografii, Katastru i Nieruchomości

Sekcje mapy: 7.118.29.06.3.2; 7.118.29.06.1.4
Mapa aktualna na dzień : 16-10-2013r
Mapa została wykonana ~~z ustaleniem~~/ bez ustalenia
obciążeń służebnościami gruntowymi
Mapa ~~nie zawiera~~/ zawiera użytki gruntowe, (.....) które nie są
ujawnione w bazie ewidencji gruntów i budynków. (* niepotrzebne skreślić)
wykonawca:

USŁUGI GEODEZYJNE
"GEO-MAP"
36-200 Brzozów, ul. Mickiewicza 22
tel./fax. (0-13) 43 40 330, NIP 686-10-01-240
tel. kom. 601162788, 601162789
GEODETA UPRAWNIONY
inż Andrzej Błaz
nr upr. 13488

Legenda:

1. NORDIC WALKING; przestrzeń minimalna 4,50 x 3,49 m
2. WYPYCHACZ PRZYCIĄGACZ; przestrzeń minimalna 4,63 x 3,86 m
3. BIODERKA; przestrzeń minimalna 4,58 x 4,27 m
4. MOTYL MOTYL; przestrzeń minimalna 4,36 x 3,94 m
5. NARCIARZ; przestrzeń minimalna 4,18 x 3,96 m
6. CHODZIK; przestrzeń minimalna 4,55 x 4,13 m

Stopy fundamentowe 0,35x0,35 m lub Ø0,35 m
Strefa przestrzeni minimalnej wokół urządzenia
Zakres opracowania

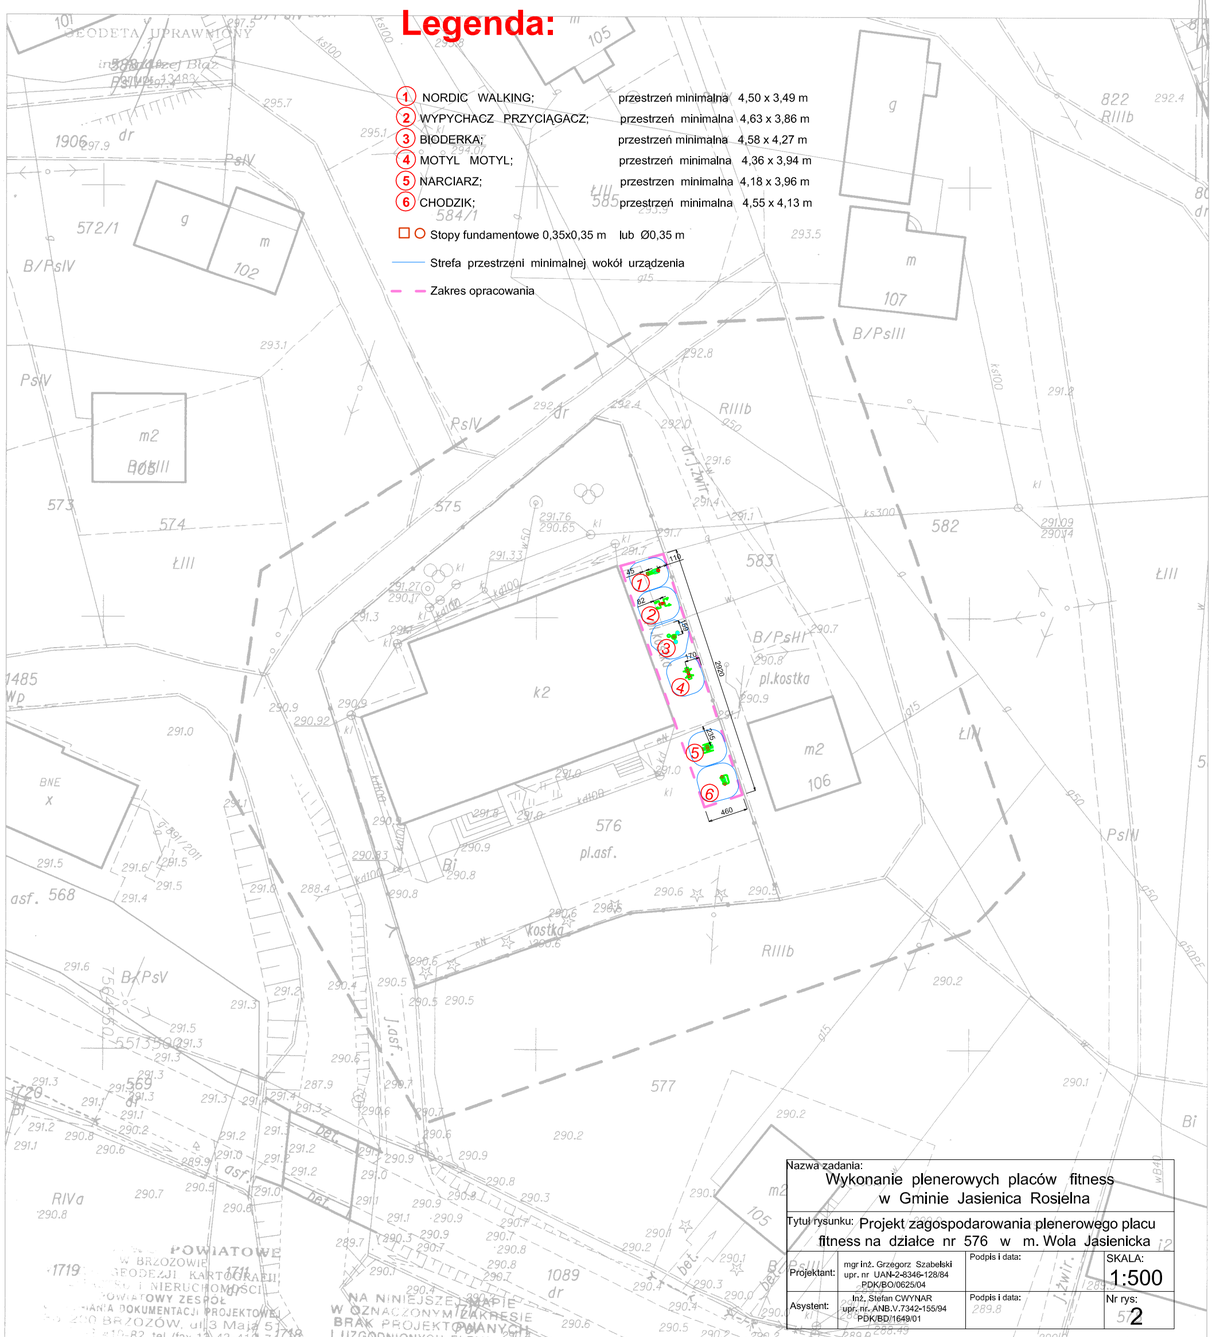

Nazwa zadania:	Wykonanie plenerowych placów fitness w Gminie Jasienica Rosielna		
Tytuł rysunku:	Projekt zagospodarowania plenerowego placu fitness na działce nr 576 w m. Wola Jasienicka		
Projektant:	mgr inż. Grzegorz Szabelski upr. nr UAN-2-8346-128/84 PDK/BO/0625/04	Podpis i data:	SKALA: 1:500
Asystent:	inż. Stefan CWYNAR upr. nr. ANB.V.7342-155/94 PDK/BD/1649/01	Podpis i data:	Nr rys: 2

STWO POWIATOWE W BRZOZOWIE GEODEZJI KARTOGRAFII NIERUCHOMOŚCI POWIATOWY ZESPÓŁ ANIA DOKUMENTACJI PROJEKTOWEJ BRZOZÓW, ul. 3 Maja 51 10-82, tel./fax 13-43-410-74
NA NINIEJSZEJ MAPIE W OZNACZONYM ZAKRESIE BRAK PROJEKTOWANYCH I UZGODNIONYCH ELEMENTÓW
do dnia 24.10.2013r

Województwo: podkarpackie
Powiat: Brzozów
Jednostka ewidencyjna: Jasienica Rosielna 180205_2
Obręb: 0002 Blizne

MAPA DO CELÓW PROJEKTOWYCH

SKALA 1:500

STAROSTWO POWIATOWE W BRZOZOWIE
WYDZIAŁ GEODEZJI, KARTOGRAFII, KATASTRU I NIERUCHOMOŚCI
POWIATOWY OŚRODEK DOKUMENTACJI GEODEZYJNEJ I KARTOGRAFICZNEJ
W obszarze oznaczonym linią ..... potwierdzono
w terenie aktualność treści mapy zasadniczej. Dokumenty
potwierdzające aktualność mapy przyjęto do zasobu
w dniu 2013 - 10 - 22 .....
i zewidencjonowano pod nr 402-149/2013
Niniejsza mapa może służyć do celów projektowych.
Projektowane obiekty budowlane wymagające pozwolenia na
budowę podlegają wytyczeniu i inwentaryzacji powykonawczej
przez jednostki uprawnione do wykonywania prac geodezyjnych.
Brzozów 2013 - 10 - 22
(data) (imię i nazwisko, podpis i stanowisko służbowe osoby upoważnionej)
inż. Lucyna Filak
Kierownik Powiatowego Ośrodka Dokumentacji Geodezyjnej i Kartograficznej w Wydziale Geodezji, Kartografii, Katastru i Nieruchomości

Sekcje mapy: 7.118.29.10.3.3; 7.118.29.10.3.1
Mapa aktualna na dzień : 17-10-2013r
Mapa została wykonana ~~z ustaleniem~~/ bez ustalenia
obciążeń służebnościami gruntowymi
Mapa ~~nie zawiera~~/ zawiera użytki gruntowe, (.....) które nie są
ujawnione w bazie ewidencji gruntów i budynków. (* niepotrzebne skreślić)
wykonawca:

USŁUGI GEODEZYJNE
"GEO-MAP"
36-200 Brzozów, ul. Mickiewicza 22
tel./fax. (0-13) 43 40 330, NIP 686-10-01-240
tel. kom. 601162788, 601162789
GEODETA UPRAWNIONY
inż Andrzej Błaz
nr upr. 13488

Legenda:

1. NORDIC WALKING; przestrzeń minimalna 4,50 x 3,49 m
2. WYPYCHACZ PRZYCIĄGACZ; przestrzeń minimalna 4,63 x 3,86 m
3. BIODERKA; przestrzeń minimalna 4,58 x 4,27 m
4. MOTYL MOTYL; przestrzeń minimalna 4,36 x 3,94 m
5. NARCIARZ; przestrzeń minimalna 4,18 x 3,96 m
6. CHODZIK; przestrzeń minimalna 4,55 x 4,13 m

Stopy fundamentowe 0,35x0,35 m lub Ø0,35 m
Strefa przestrzeni minimalnej wokół urządzenia
Zakres opracowania

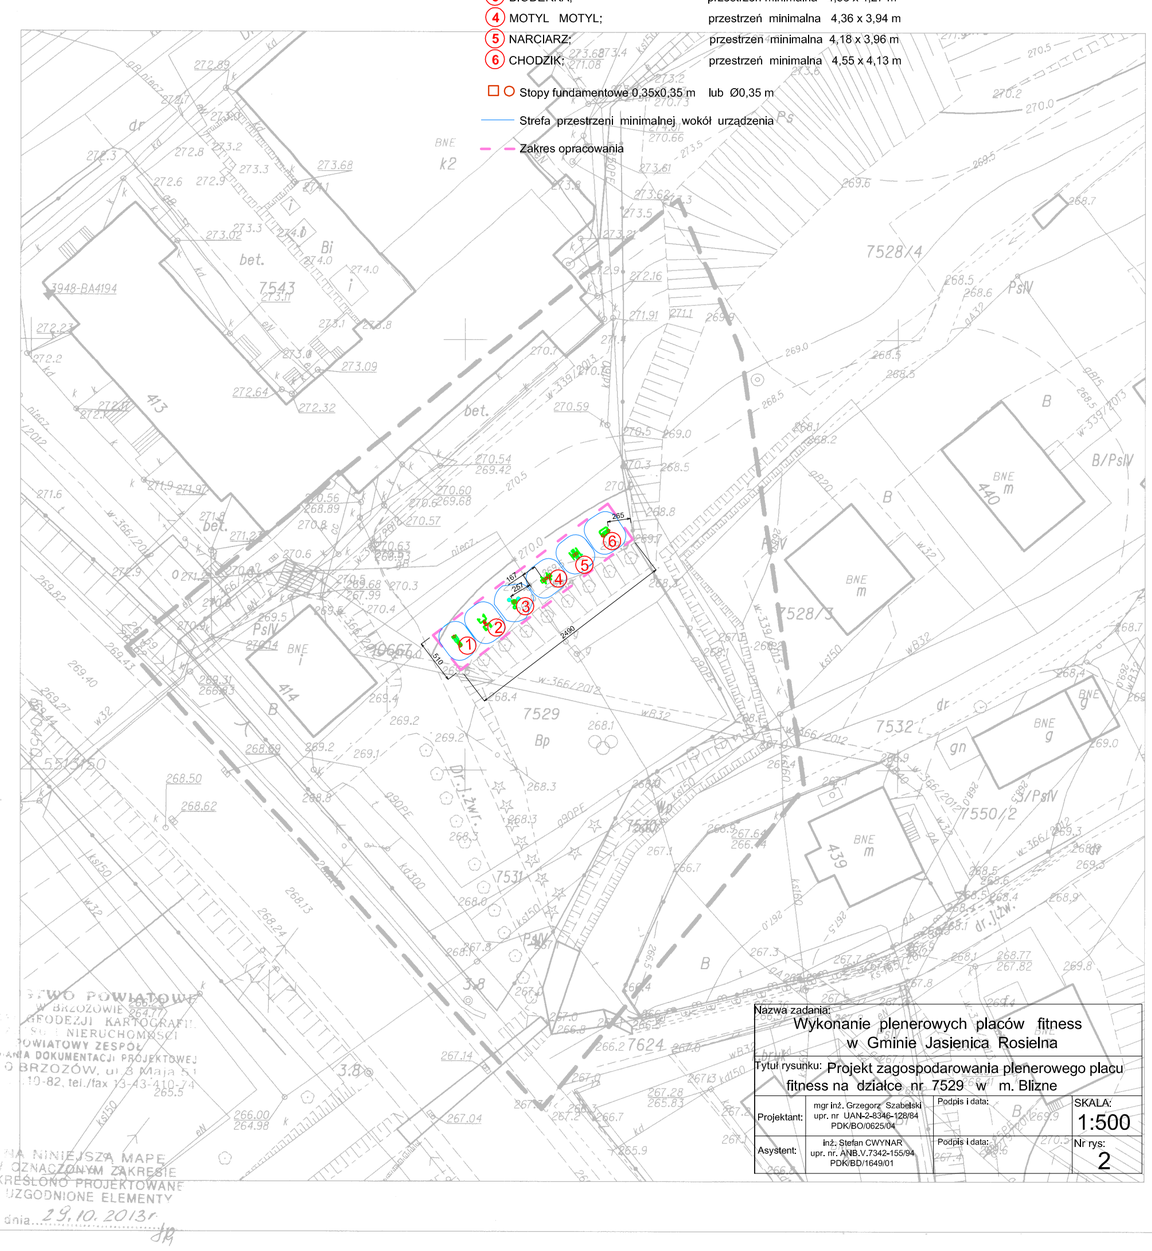

Nazwa zadania:	Wykonanie plenerowych placów fitness w Gminie Jasienica Rosielna		
Tytuł rysunku:	Projekt zagospodarowania plenerowego placu fitness na działce nr 7529 w m. Blizne		
Projektant:	mgr inż. Grzegorz Szabelski upr. nr UAN-2-8346-128/84 PDK/BO/0625/04	Podpis i data:	SKALA: 1:500
Asystent:	inż. Stefan CWYNAR upr. nr. ANB.V.7342-155/94 PDK/BD/1649/01	Podpis i data:	Nr rys: 2

STWO POWIATOWE W BRZOZOWIE GEODEZJI KARTOGRAFII NIERUCHOMOŚCI POWIATOWY ZESPÓŁ ANIA DOKUMENTACJI PROJEKTOWEJ BRZOZÓW, ul. 3 Maja 51 10-82, tel./fax 13-43-410-74
NA NINIEJSZĄ MAPĘ W OZNACZONYM ZAKRESIE KREŚLONO PROJEKTOWANE I UZGODNIONE ELEMENTY
do dnia 29.10.2013r

Województwo: podkarpackie
Powiat: Brzozów
Jednostka ewidencyjna: Jasienica Rosielna 180205_2
Obręb: 0002 Jasienica Rosielna 0002

MAPA DO CELÓW PROJEKTOWYCH

SKALA 1:500

STAROSTWO POWIATOWE W BRZOZOWIE
WYDZIAŁ GEODEZJI, KARTOGRAFII, KATASTRU I NIERUCHOMOŚCI
POWIATOWY OŚRODEK DOKUMENTACJI GEODEZYJNEJ I KARTOGRAFICZNEJ
W obszarze oznaczonym linią ..... potwierdzono
w terenie aktualność treści mapy zasadniczej. Dokumenty
potwierdzające aktualność mapy przyjęto do zasobu
w dniu 2013 - 10 - 22 .....
i zewidencjonowano pod nr 402-149/2013
Niniejsza mapa może służyć do celów projektowych.
Projektowane obiekty budowlane wymagające pozwolenia na
budowę podlegają wytyczeniu i inwentaryzacji powykonawczej
przez jednostki uprawnione do wykonywania prac geodezyjnych.
Brzozów 2013 - 10 - 22
(data) (imię i nazwisko, podpis i stanowisko służbowe osoby upoważnionej)
inż. Lucyna Filak
Kierownik Powiatowego Ośrodka Dokumentacji Geodezyjnej i Kartograficznej w Wydziale Geodezji, Kartografii, Katastru i Nieruchomości

obr. Jasienica Rosielna 0002: dz. 1293
Sekcje mapy: 7.118.29.08.3.3
Mapa aktualna na dzień : 16-10-2013r
Mapa została wykonana ~~z ustaleniem~~/ bez ustalenia
obciążeń służebnościami gruntowymi
Mapa ~~nie zawiera~~/ zawiera użytki gruntowe, (.....) które nie są
ujawnione w bazie ewidencji gruntów i budynków. (* niepotrzebne skreślić)
wykonawca:

USŁUGI GEODEZYJNE
"GEO-MAP"
36-200 Brzozów, ul. Mickiewicza 22
tel./fax. (0-13) 43 40 330, NIP 686-10-01-240
tel. kom. 601162788, 601162789
GEODETA UPRAWNIONY
inż Andrzej Błaz
nr upr. 13488

Legenda:

1. NORDIC WALKING; przestrzeń minimalna 4,50 x 3,49 m
2. WYPYCHACZ PRZYCIĄGACZ; przestrzeń minimalna 4,63 x 3,86 m
4. MOTYL MOTYL; przestrzeń minimalna 4,36 x 3,94 m
7. CHODZIK NARCIARZ BIODERKA; przestrzeń minimalna 5,48 x 4,55 m
8. ALTANA wym. 4,0 x 4,0 m

Stopy fundamentowe 0,35x0,35 m lub Ø0,35 m
Strefa przestrzeni minimalnej wokół urządzenia
Zakres opracowania

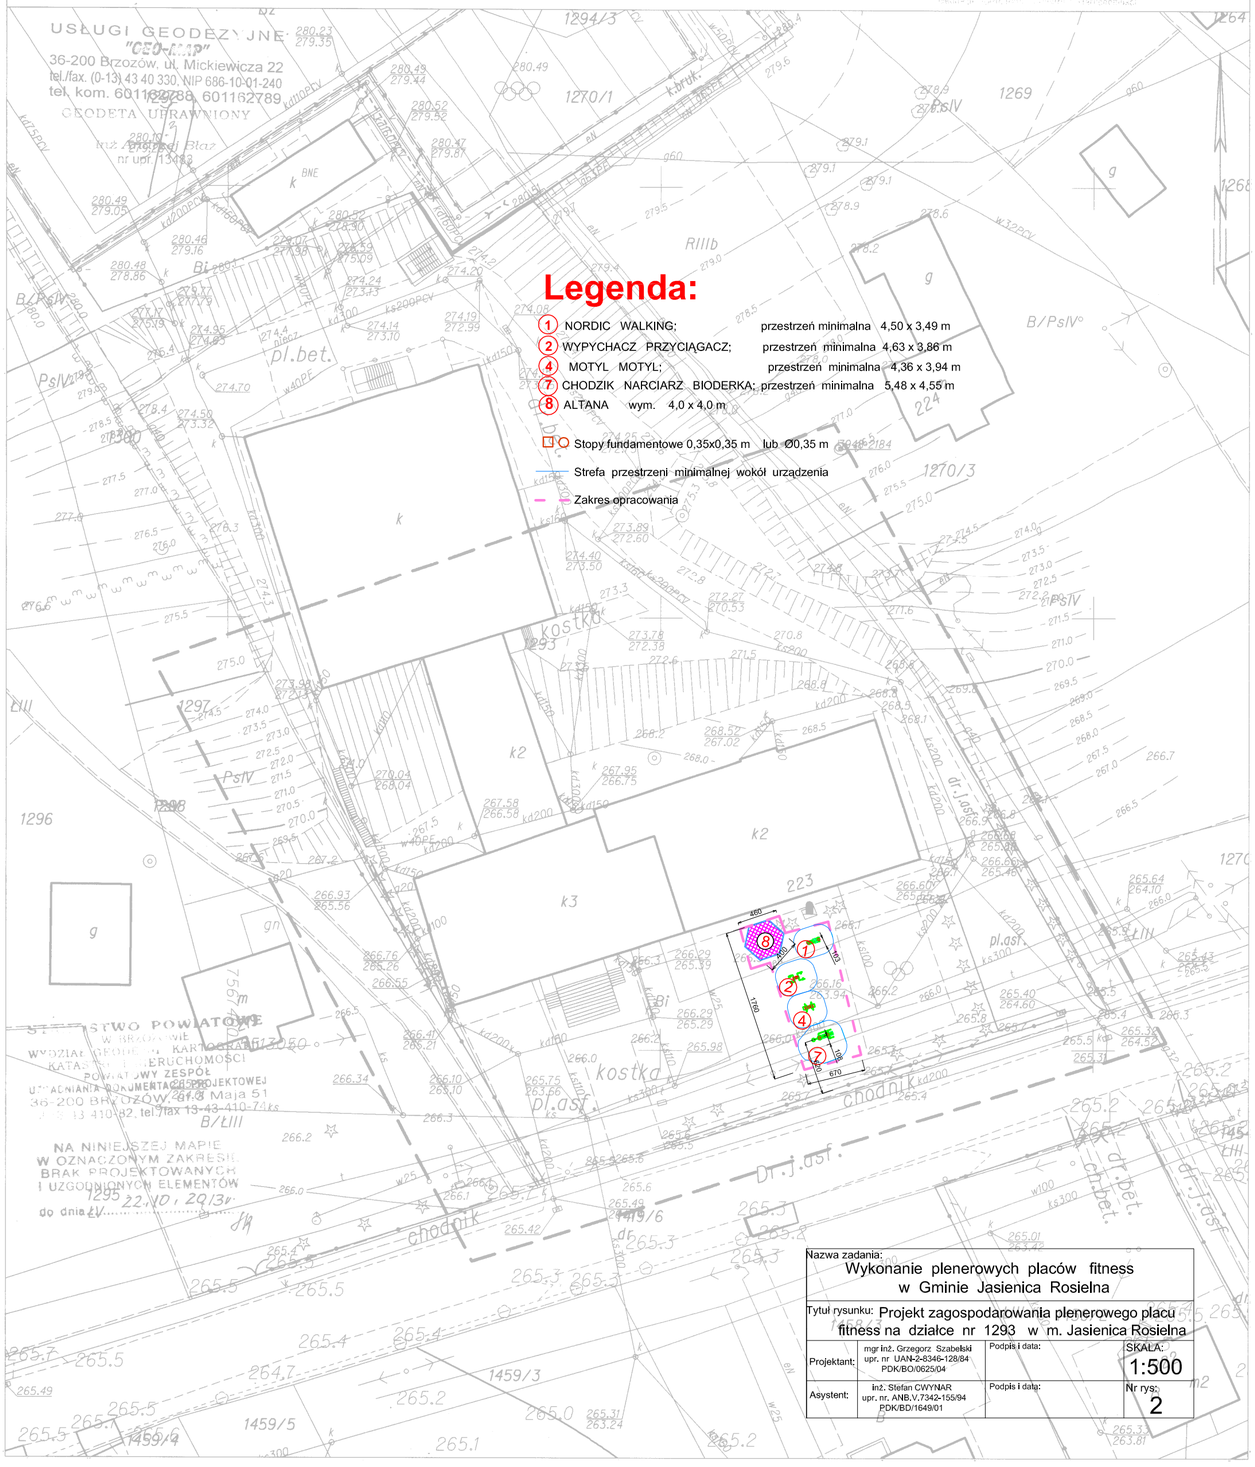

Nazwa zadania:	Wykonanie plenerowych placów fitness w Gminie Jasienica Rosielna		
Tytuł rysunku:	Projekt zagospodarowania plenerowego placu fitness na działce nr 1293 w m. Jasienica Rosielna		
Projektant:	mgr inż. Grzegorz Szabelski upr. nr UAN-2-8346-128/84 PDK/BO/0625/04	Podpis i data:	SKALA: 1:500
Asystent:	inż. Stefan CWYNAR upr. nr. ANB.V.7342-155/94 PDK/BD/1649/01	Podpis i data:	Nr rys: 2