Wydano dla celów opiniodawczych

KOPIA MAPY ZASADNICZEJ

SKALA 1:500

obr. Wola Jasienicka 0004: dz. 568

Sekcje mapy: 7.118.29.06.3; 7.118.29.06.1

Nie wyklucza się istnienia w terenie innych nie wykazanych na niniejszej mapie urządzeń podziemnych, które nie były zgłoszone do inwentaryzacji lub o których brak jest informacji w instytucjach branżowych

Mapa niniejsza nie może służyć do opracowania projektów technicznych uzgadnianych przez ZUD bez uprzedniego sprawdzenia jej aktualności przez jednostkę wykonawstwa geodezyjnego

Plan sytuacyjny

miejsc postojowych przy Domu Ludowym

w Woli Jasienickiej

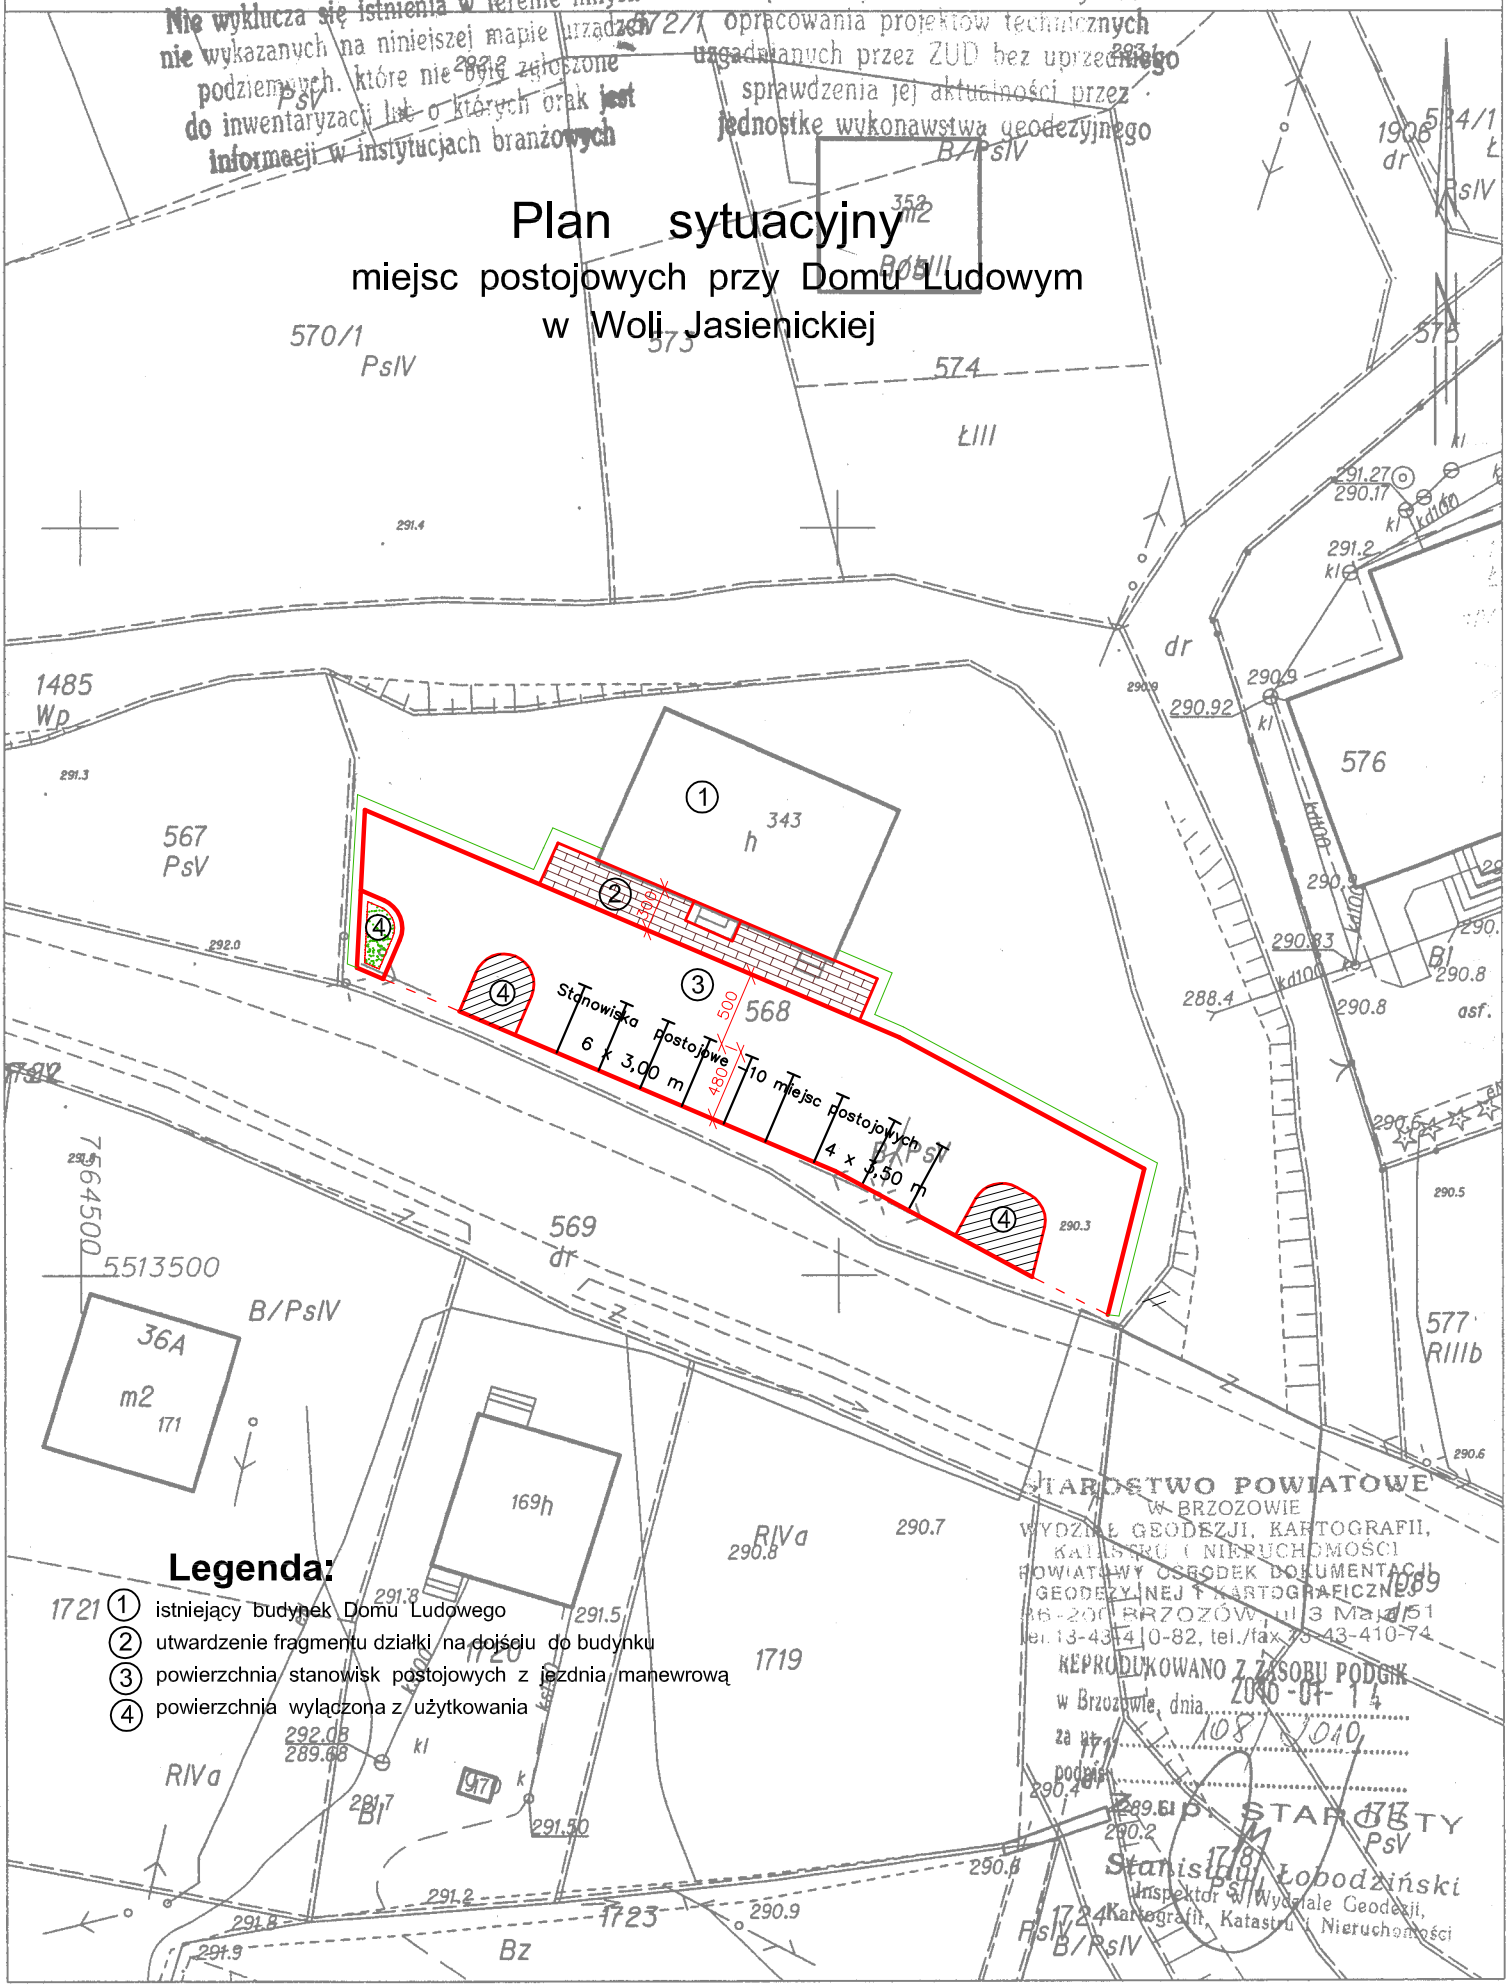

Legenda:

1. istniejący budynek Domu Ludowego
2. utwardzenie fragmentu działki na dojściu do budynku
3. powierzchnia stanowisk postojowych z jezdnią manewrową
4. powierzchnia wyłączona z użytkowania

STAROSTWO POWIATOWE
W BRZOZOWIE
WYDZIAŁ GEODEZJI, KARTOGRAFII, KATASTRU I NIERUCHOMOŚCI
POWIATOWY OŚRODEK DOKUMENTACJI GEODEZYJNEJ I KARTOGRAFICZNEJ
36-200 BRZOZÓW, ul. 3 Maja 51
tel. 13-43-410-82, tel./fax 13-43-410-74
REPRODUKOWANO Z ZASOBU PODGK
w Brzozowie, dnia 2010-01-14
za nr 1087/2010
podpis
STAROSTA
Stanisław Łobodziński
Inspektor w Wydziale Geodezji, Kartografii, Katastru i Nieruchomości