Wydano dla celów opiniodawczych

KOPIA MAPY ZASADNICZEJ

SKALA 1:500

obr. Blizne

Mapa niniejsza nie może służyć do opracowania projektów technicznych

Nie wyklucza się istnienia w terenie innych nie wykazanych na niniejszej mapie urządzeń podziemnych, które nie były zgłoszone do inwentaryzacji lub o których brak jest informacji w instytucjach branżowych

sprawdzenia jej aktualności przez jednostkę wykonawstwa geodezyjnego

Plan sytuacyjny

miejsc postojowych przy zapleczu turystycznym w Bliznem

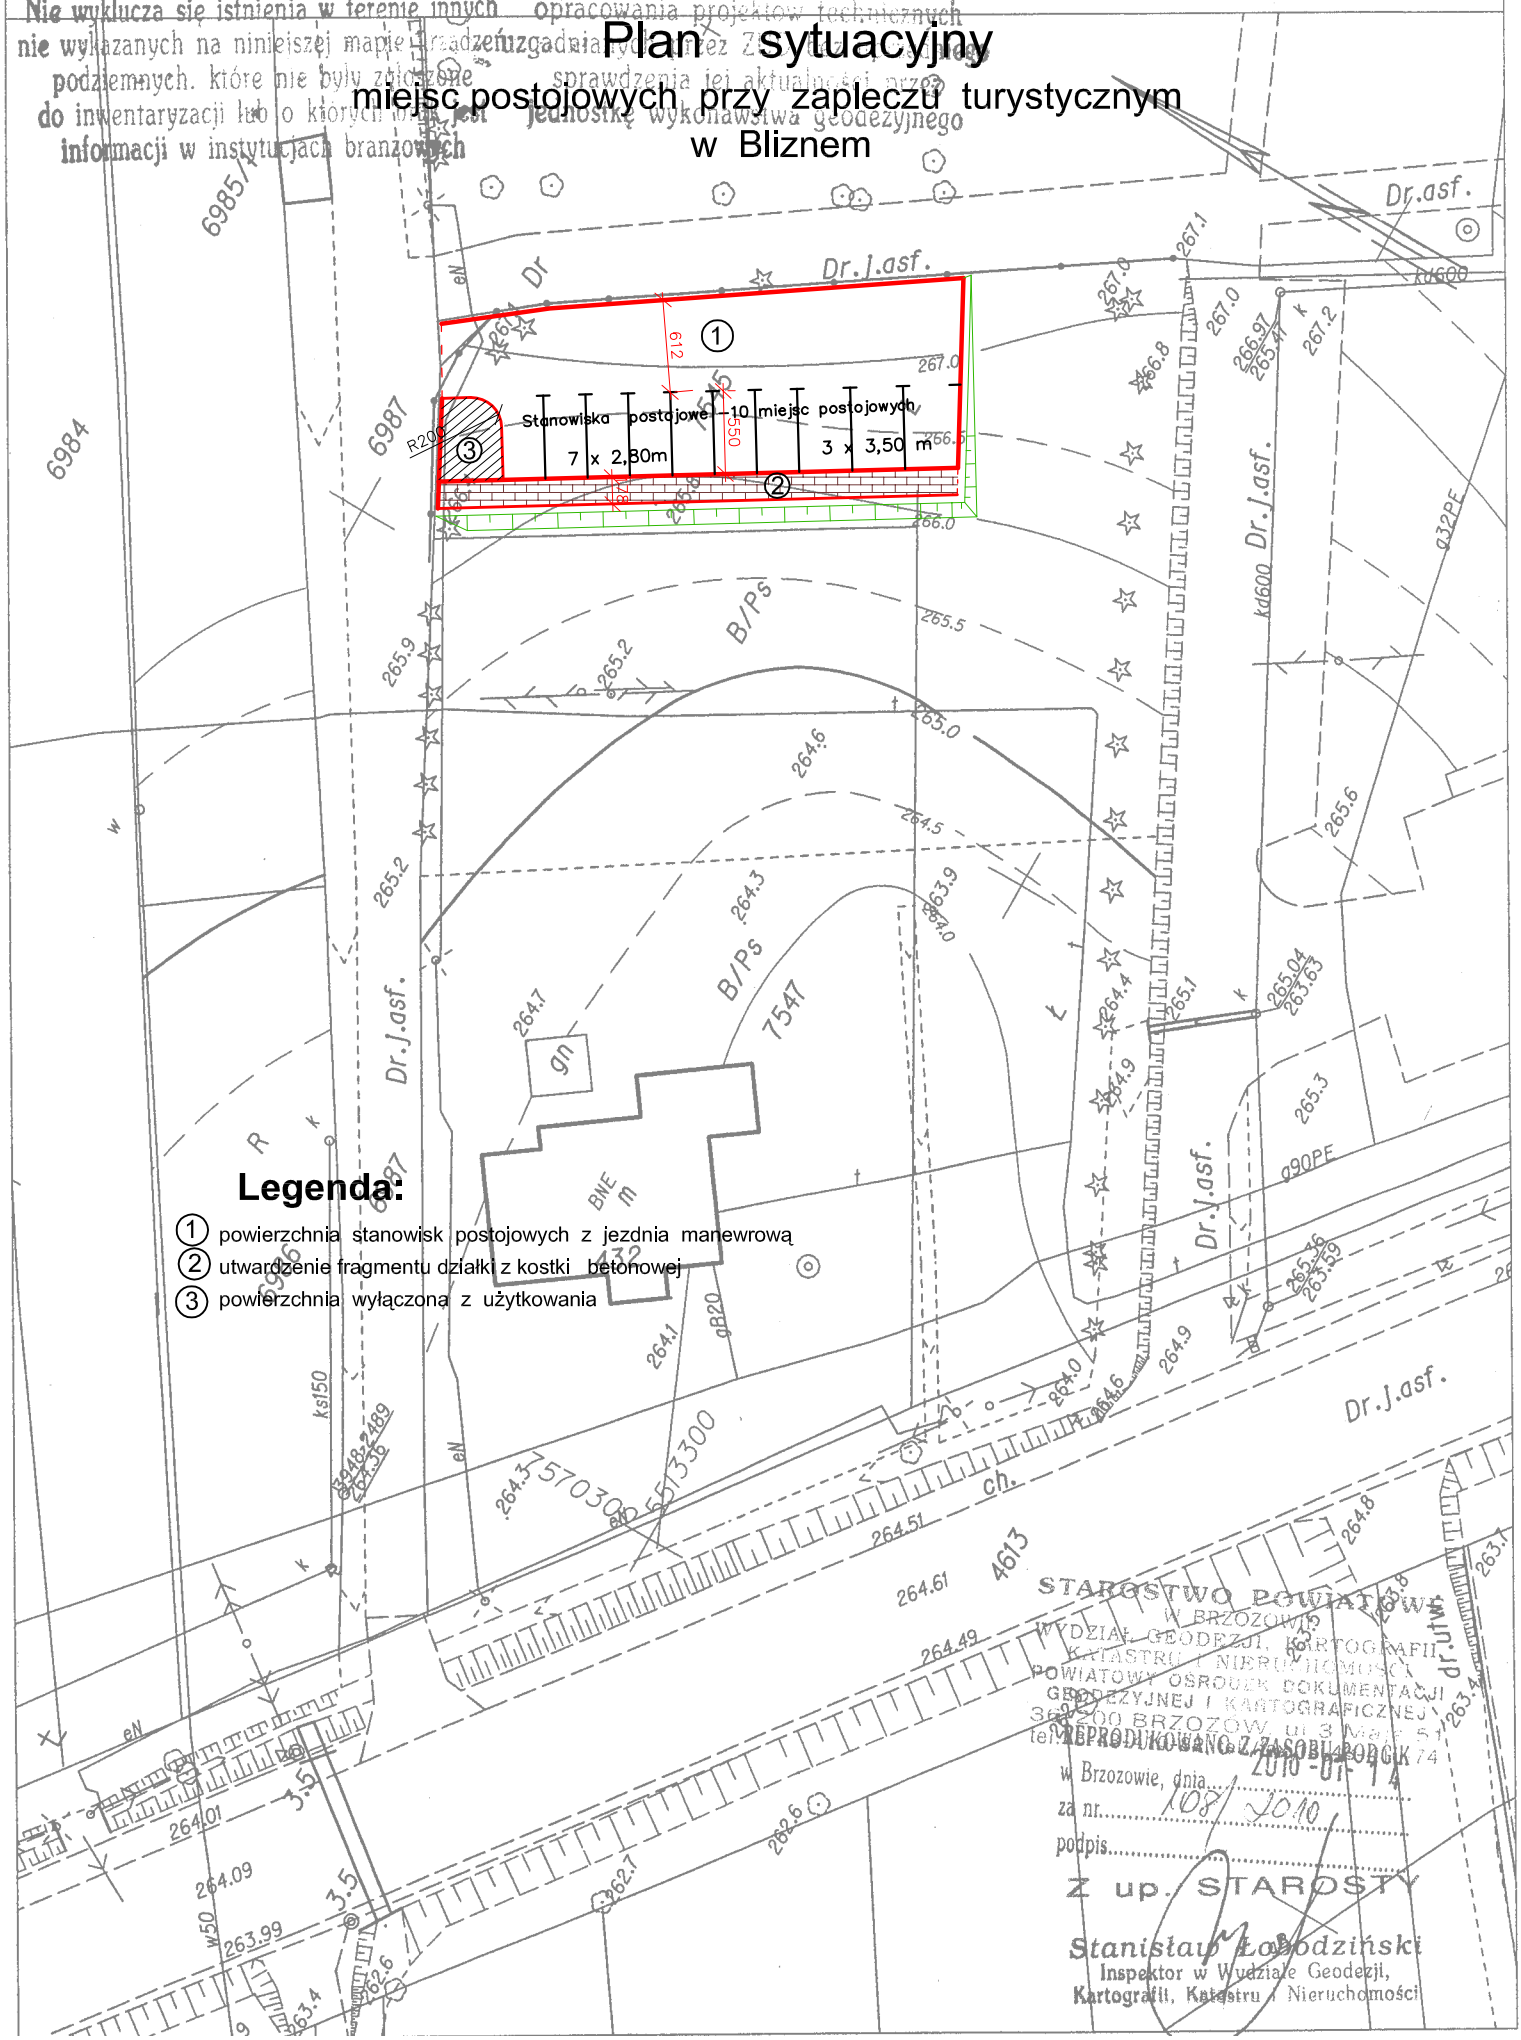

Legenda:

1. powierzchnia stanowisk postojowych z jezdnia manewrową
2. utwardzenie fragmentu działki z kostki betonowej
3. powierzchnia wyłączona z użytkowania

STAROSTWO POWIATOWE W BRZOZOWIE
WYDZIAŁ GEODEZJI, KARTOGRAFII, KATASTRU I NIERUCHOMOŚCI
POWIATOWY OŚRODEK DOKUMENTACJI GEODEZYJNEJ I KARTOGRAFICZNEJ
36-200 BRZOZÓW, ul. 3 Maja 51
tel. 13 43 [illegible] 74

ZREPRODUKOWANO Z ZASOBU PODGK
w Brzozowie, dnia 2010-01-14
za nr 108/2010
podpis

Z up. STAROSTY
Stanisław Łobodziński
Inspektor w Wydziale Geodezji, Kartografii, Katastru i Nieruchomości