

p. płaskich: 2000 strefa 7 (21°), układ odn.: Kronsztadt 86

Mapa niniejsza nie może służyć do
opracowania projektów technicznych
uzgadnianych przez ZUD bez uprzedniego
sprawdzenia jej aktualności przez
jednostkę wykonawstwa geodezyjnego

nsztadt, 86

Poświadczam się, zgodność niniejszej kopii z treścią
materiału państwowego zasobu geodezyjnego
kartograficznego

Starosta Brzozowski


Nazwa materiału zasobu
GMO, GURVA 2, 818, 2014

Identyfikator ewidencyjny materiału zasobu
2014-08-12

Data wydania kopii

Imię, nazwisko i podpis osoby reprezentującej

Filak

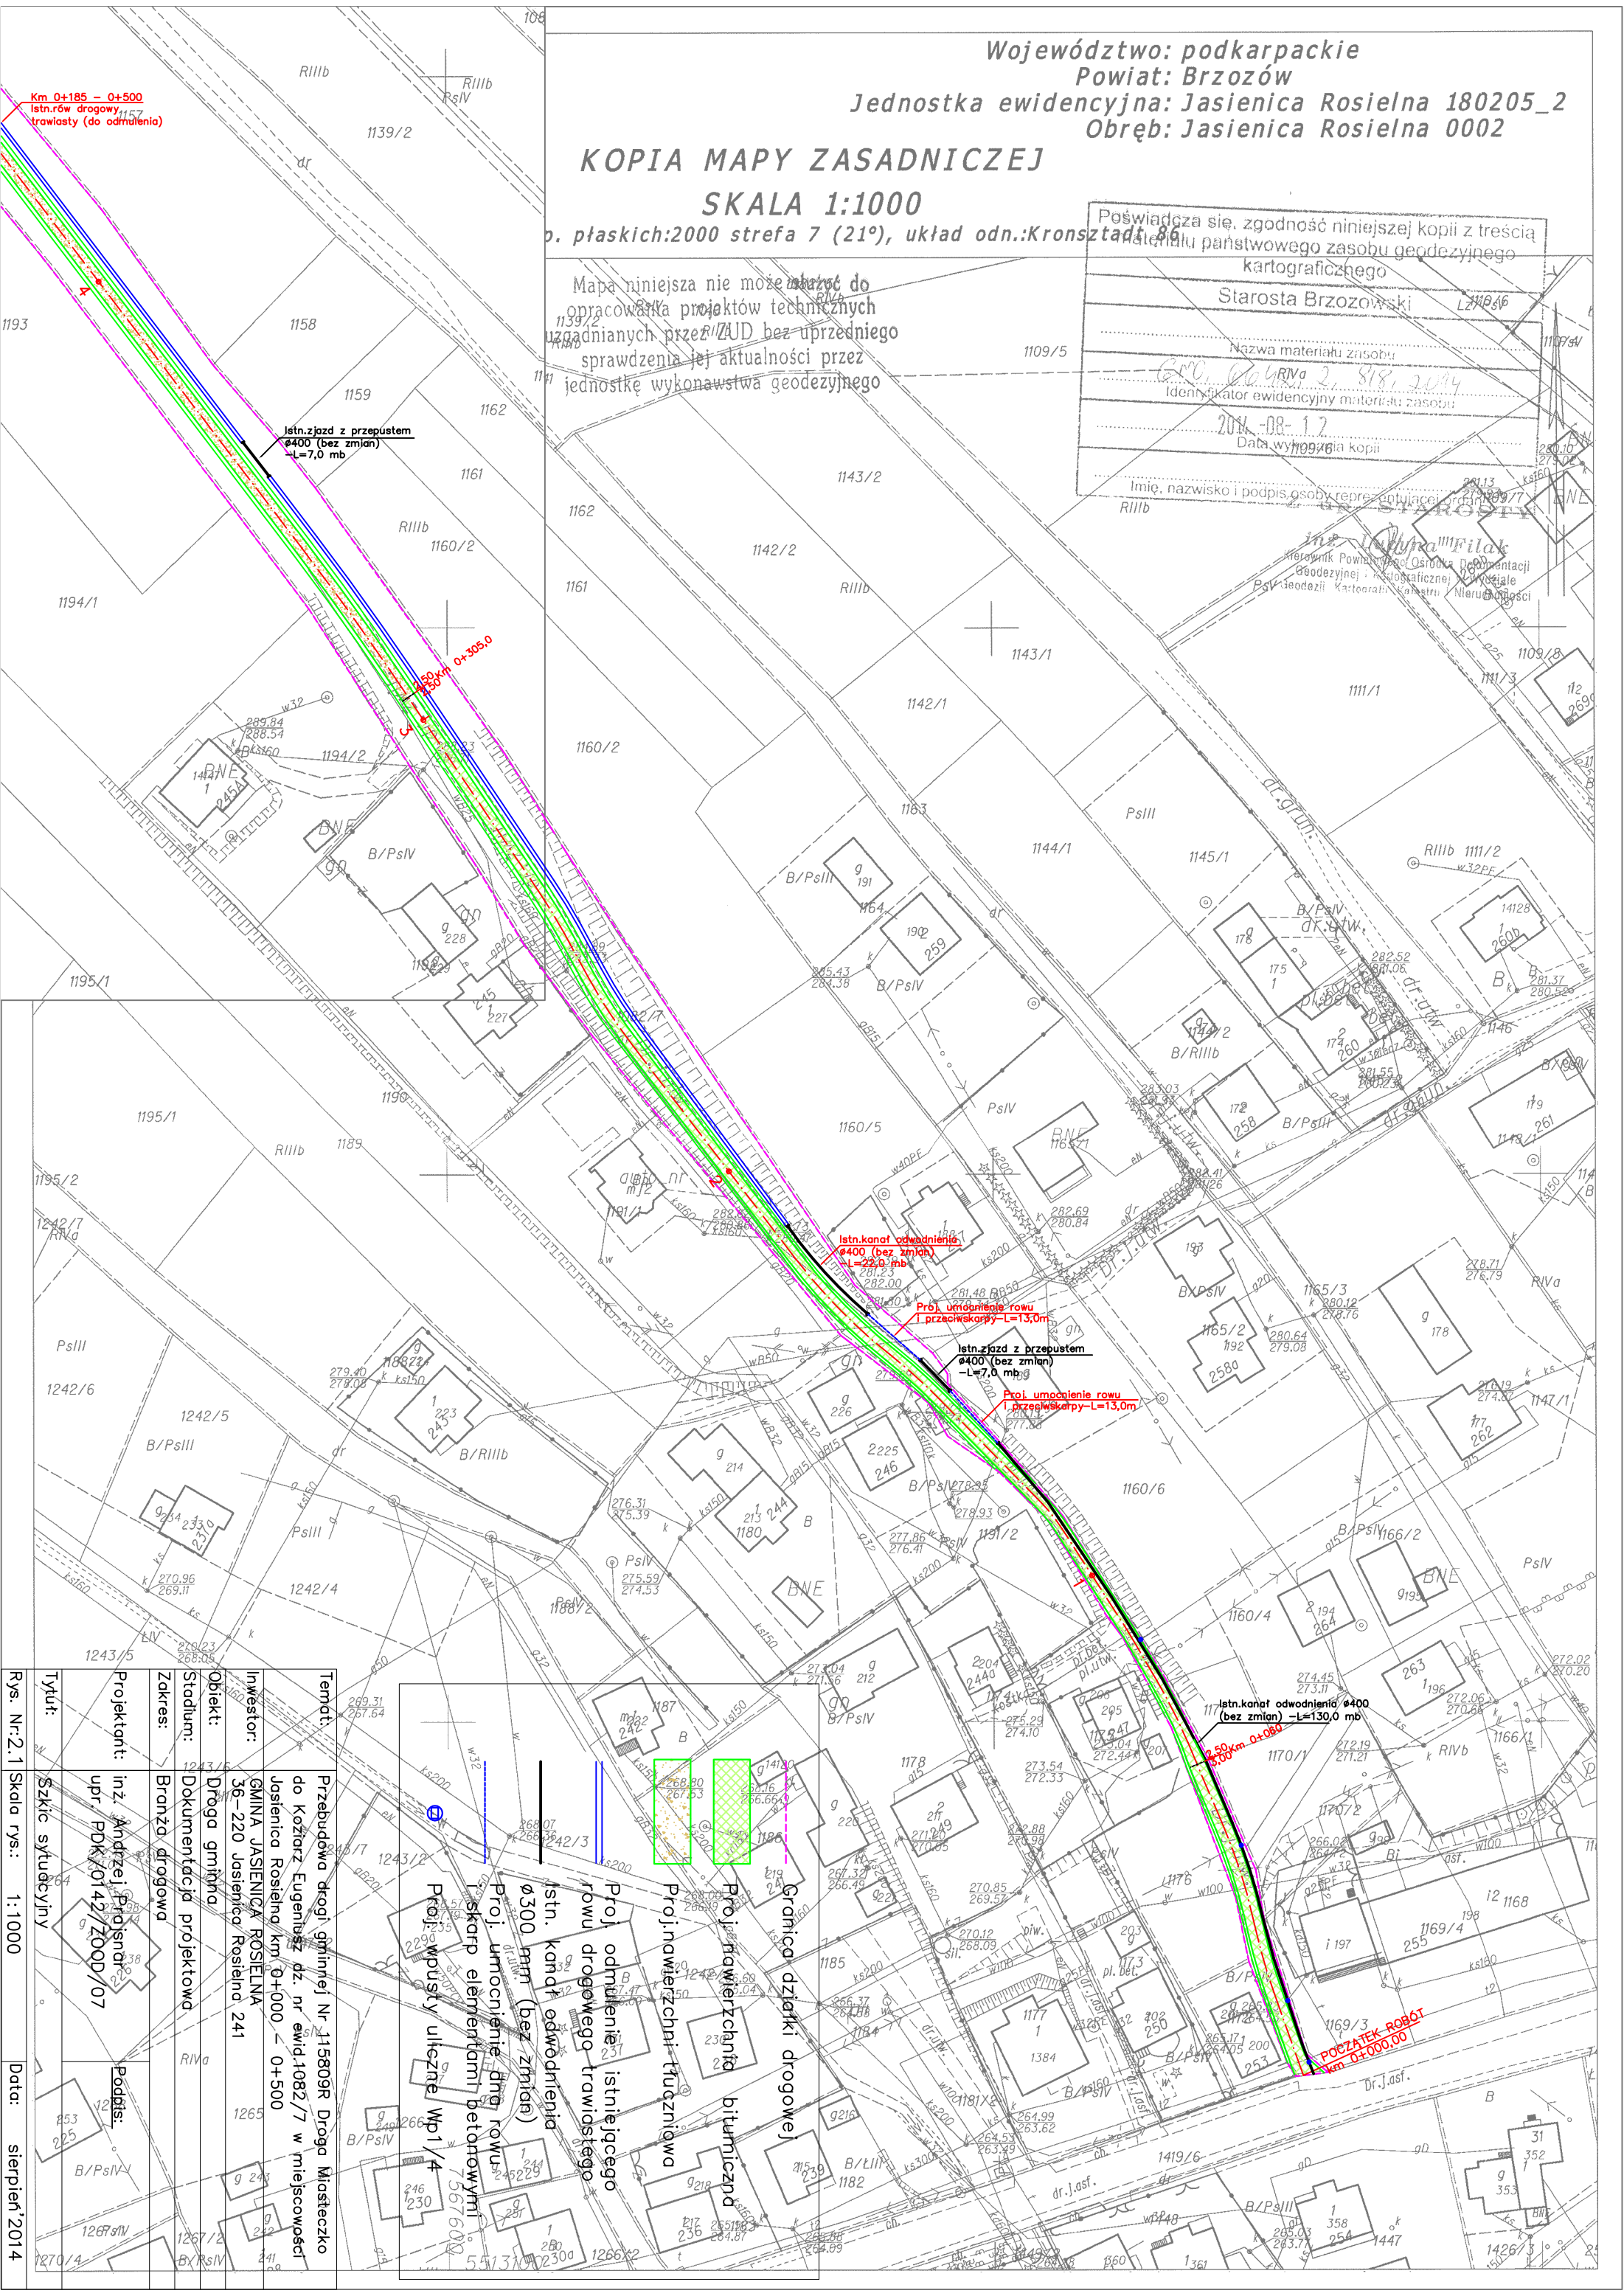

Temat:	Przebudowa drogi gminnej Nr 115609R Droga Miasteczko do Koźlarz Eugeniusz dz. nr ewid.1082/7 w miejscowości Jasionica Rosielno km. 0+000 – 0+500		
Inwestor:	GMINA JASIELNICA ROSIELNA 36–220 Jasionica Rosielno 241		
Obiekt:	Droga gminna		
Stadium:	Dokumentacja projektowa		
Zakres:	Branża: drogową		
Projektant:	inż. Andrzej Prochniak upr. PDK/0142/ZOOD/07		
Tytuł:	Szczyt sytuacyjny		
Rys. Nr:2.1	Skala rys.: 1:1000	Data: sierpień 2014	

Granica działki drogowej

Proj. nawierzchnia bitumiczna

Proj. nawierzchni tłuczniowa

Proj. odmulenie istniejącego rowu drogowego trawiastego

Istn. kanał odwodnienia Ø300 mm (bez zmian)

Proj. umocnienie dna rowu i skarp elementami betonowymi

Proj. wpusty uliczne Wp1/4