

Wydano dla celów  
opiniodawczych

Województwo: podkarpackie  
Powiat: Brzozów  
Jednostka ewidencyjna: Jasienica Rosielna 180205\_2  
Obręb: Jasienica Rosielna 0002

# KOPIA MAPY ZASADNICZEJ SKALA 1:1000


Układ wsp. płaskich: 2000 strefa 7 (21°), układ odn.: Kronsztadt 86

Nie wyklucza się istnienia w terenie innych nie wykazanych na niniejszej mapie urządzeń podziemnych, które nie były zgłoszone do inwentaryzacji lub o których brak jest informacji w instytucjach branżowych

Mapa niniejsza nie może służyć do opracowania projektów technicznych uzgadnianych przez ZUD bez uprzedniego sprawdzenia jej aktualności przez jednostkę wykonawstwa geodezyjnego

Poświadczam zgodność niniejszej kopii z treścią materiału państwowego zasobu geodezyjnego kartograficznego	
Starosta Brzozowski	
RIVa	Nazwa materiału zasobu
CM 6642 2.818.2014	Identyfikator ewidencyjny materiału zasobu
2014-10-12	Data wykonania kopii
Imię, nazwisko i podpis osoby reprezentującej organ	

inż. **Lucyna Miłak**  
Kierownik Powiatowego Punktu Dokumentacji  
Geodezyjnej i Kartograficznej w Wydziale  
Geodezji, Kartografii i Inżynierii Nieruchomości

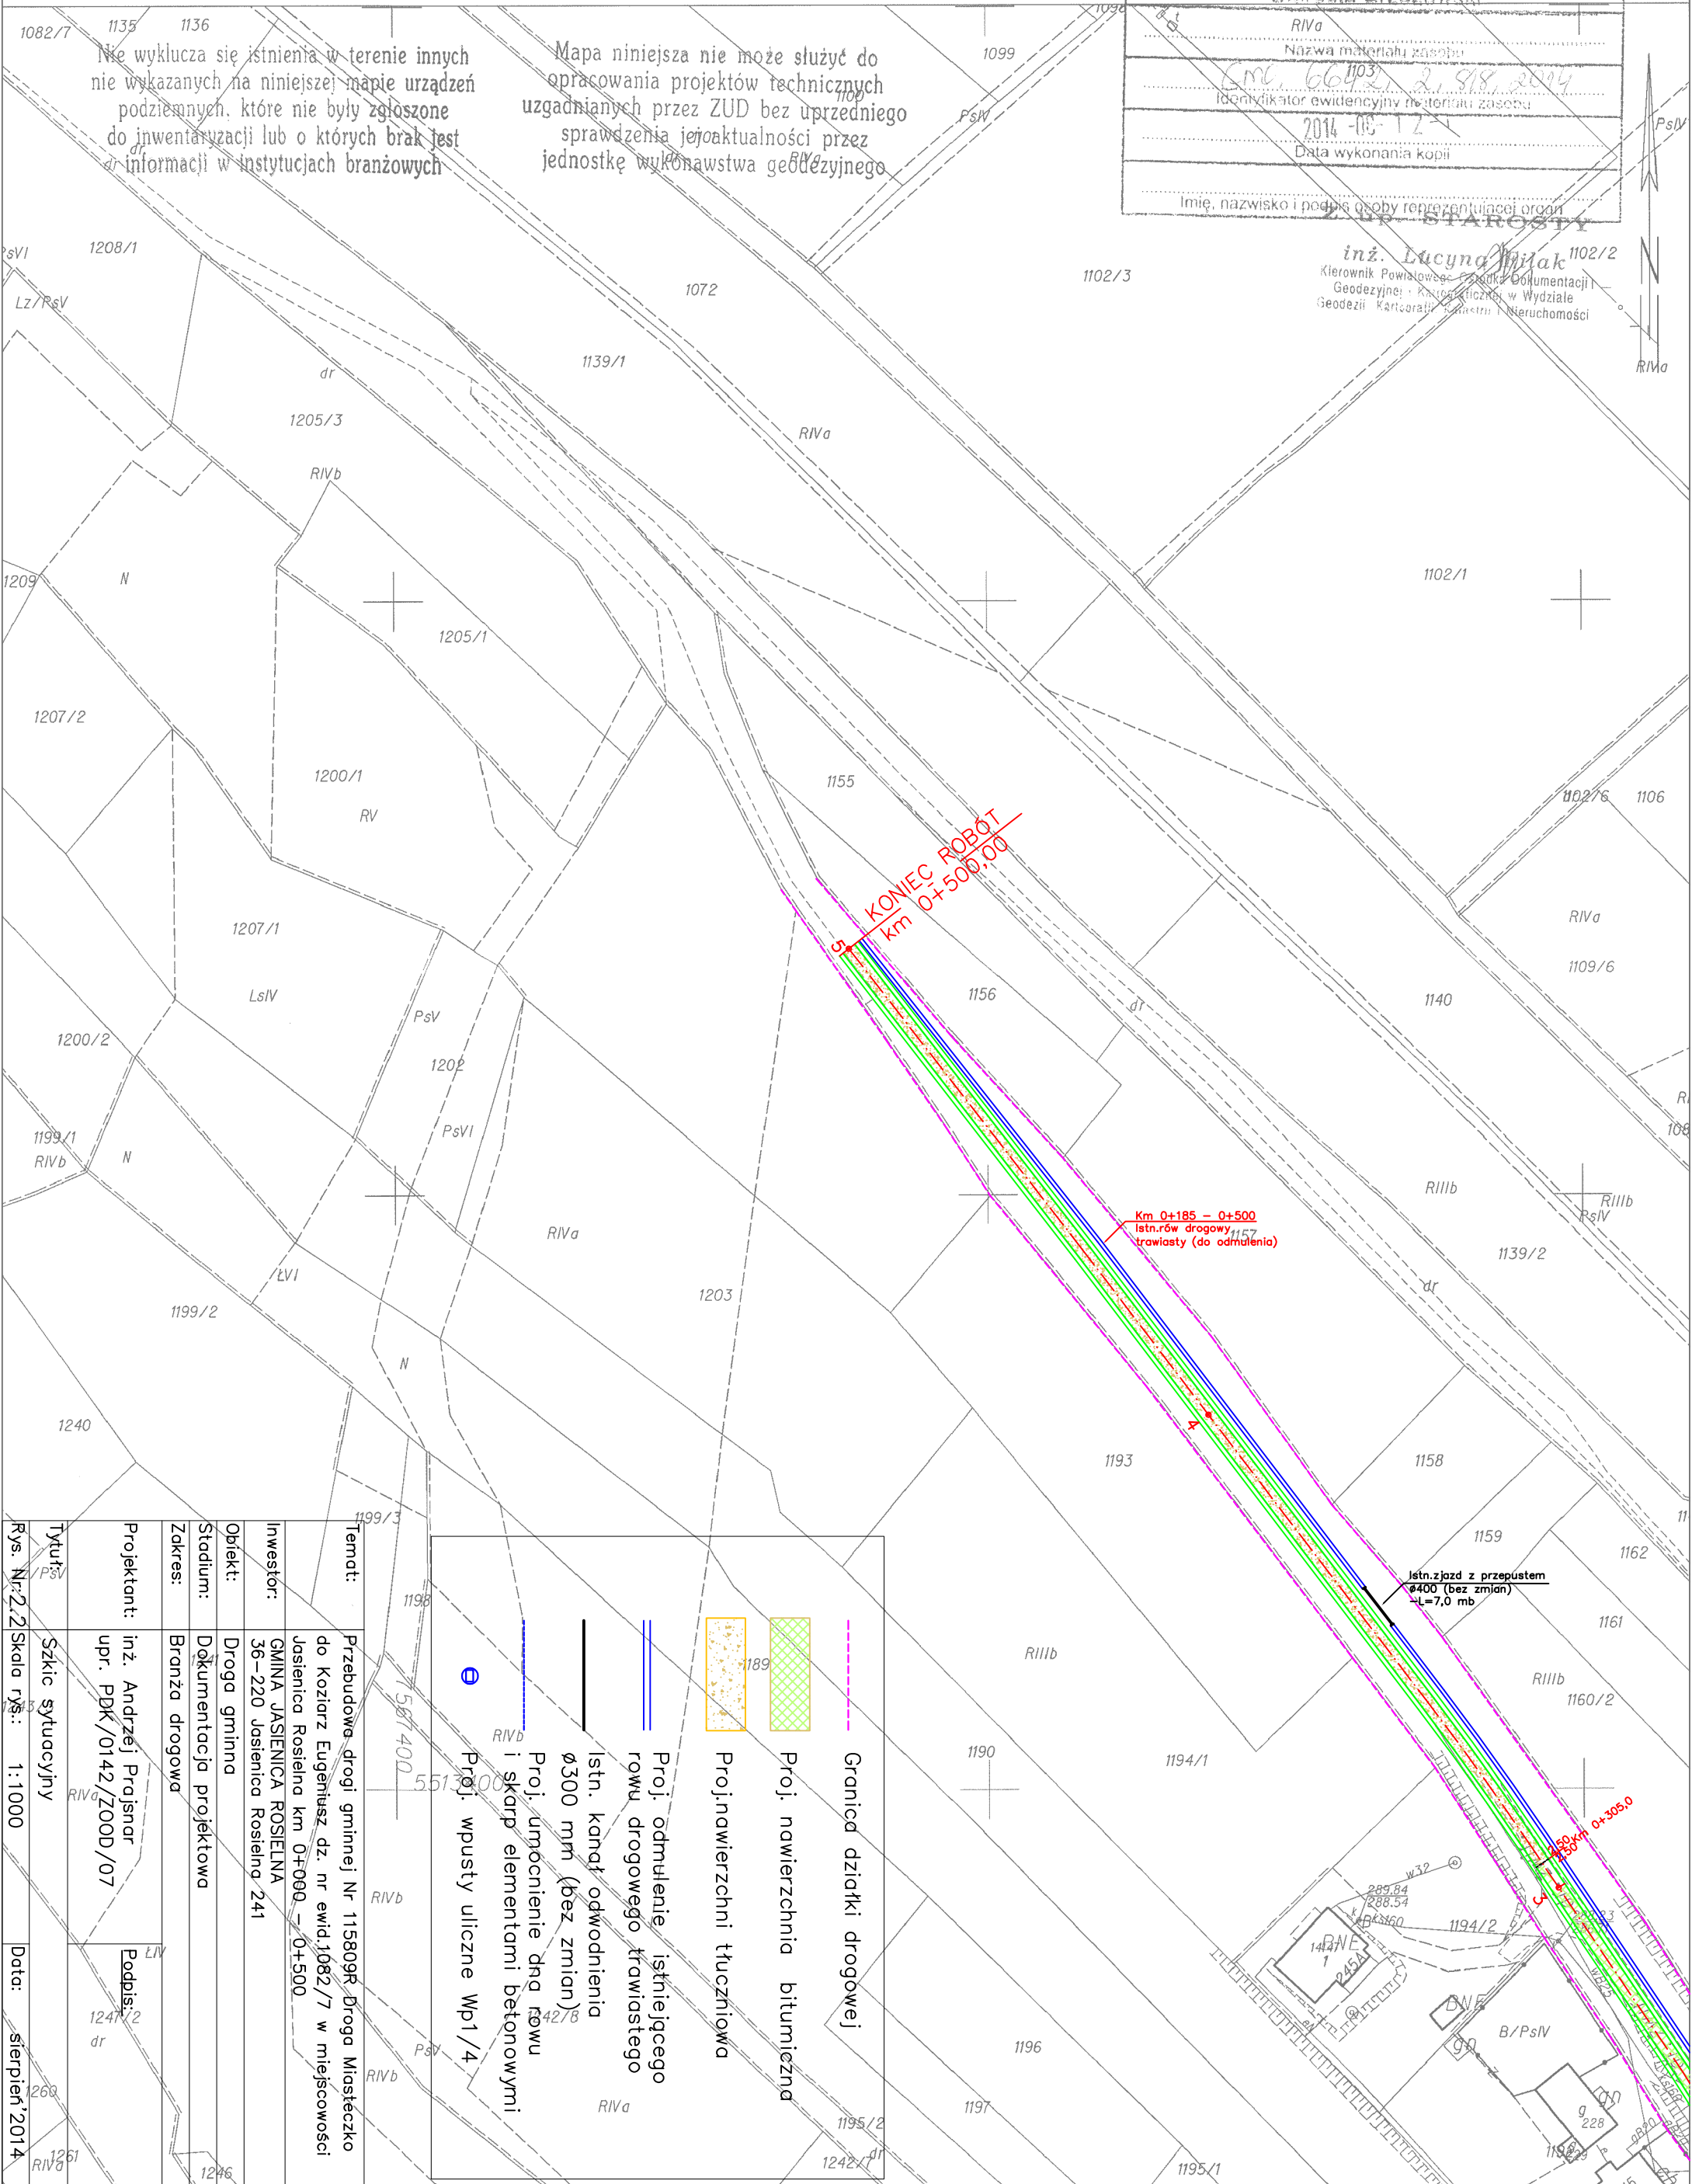

Rys. Nr. 2.2	Szkielet sytuacyjny	Skala rys.: 1:1000	Data: sierpień 2014
Tytuł: /P/	Szkielet sytuacyjny		
Projektant:	inż. Andrzej Projsnar upr. PDK/0142/ZOOD/07	Podpis:	
Zakres:	Branża drogowa		
Stadium:	Dokumentacja projektowa		
Objekt:	Droga gminna		
Inwestor:	GINIA JASIELNA ROSIELNA 36-220 Jasienica Rosielna 241		
Temat:	Przebudowa drogi gminnej Nr 115809R Droga Miasteczko do Kozłarz Eugeniusz dz. nr ewid. 1082/7 w miejscowości Jasienica Rosielna km 0+000 - 0+500		

**Proj. wpusty uliczne Wp1/4**

- Graniczka działki drogowej
- Proj. nawierzchnia bitumiczna
- Proj. nawierzchnia tłuczniowa
- Proj. odmuślenie istniejącego rowu drogowego trawiastego
- Istn. kanał odwodnienia  $\varnothing 300$  mm (bez zmian)
- Proj. umocnienie dna rowu i skarp elementami betonowymi

**KONIEC ROBOT**  
km 0+500.00

Km 0+185 - 0+500  
Istn. row drogowy trawiasty (do odmuślenia)

Istn. zjazd z przepustem  $\varnothing 400$  (bez zmian)  
L=7,0 mb

0+305.00