


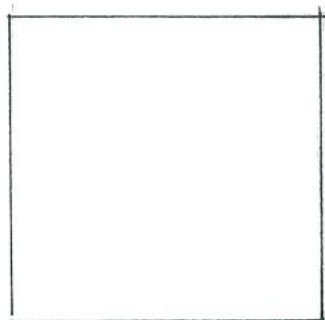


KONTENEREK POD BUREKO

"E"

MDF W DULCINIE JASNY DĄB
BRZEGI - PCV

SZUFLADY Z ZAMKIEM CENTRALNYM
UCHWYTY - ALUMINIUM

SKALA 1:10

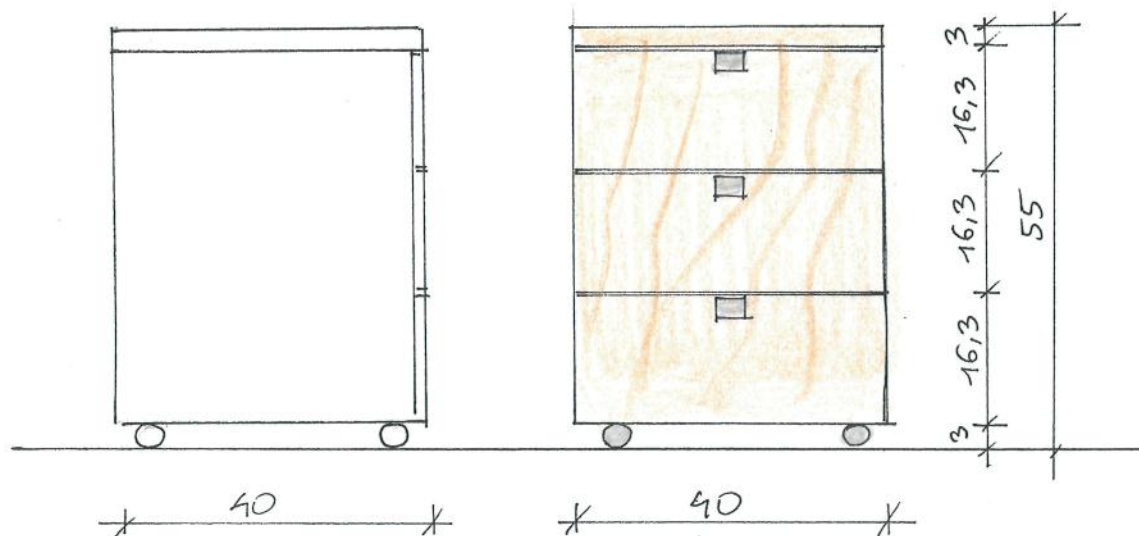

Architekt wnętrz
Ewa Cisowska
mgr Ewa Cisowska

17